



Mesto Šurany

Námestie hrdinov č. 1, 942 01 Šurany

Číslo: 2019/801-02-T

V Šuranoch dňa 9.9.2019

Oznámenie o začatí územného konania (verejná vyhláška)

Mesto Šurany, ako určený stavebný úrad (ďalej len „Stavebný úrad“) podľa ust. § 119 odsek 3 zákona č. 50/1976 Zb. o územnom plánovaní a stavebnom poriadku (stavebný zákon) v znení neskorších predpisov (ďalej len „Stavebný zákon“) oznamuje, že navrhovateľ:

Obec Bánov, IČO: 00 308 765, Hviezdoslavova 34, Bánov

podal dňa **5.9.2019** návrh na vydanie zmeny rozhodnutia č. 2019/2018-03-B o umiestnení líniovej stavby:

„Bánov-odvedenie dažďových vôd Malá Kesa I. a II. etapa“

Stavba je umiestnená na pozemkoch parc. registra C-KN č. 89/1, 146/2, 150, 149/1, 148/246, 140/1, 139/5, 145/16, 148/247, 148/101, 148/100, katastrálne územie Malá Kesa, obec Bánov.

Zmena rozhodnutia sa týka doplnenia do rozhodnutia č. 2019/2018-03-B pozemok parc. registra C-KN č. 147/1, katastrálne územie Malá Kesa, obec Bánov.

Dňom podania bolo začaté územné konanie.

Stavebný úrad v súlade s § 36 Stavebného zákona oznamuje začatie územného konania a pretože je pre územie spracovaná územnoplánovacia dokumentácia, na základe ktorej možno posúdiť návrh na územné rozhodnutie, stavebný úrad upúšťa v zmysle § 36 ods.2 Stavebného zákona od ústneho pojednávania a miestneho zisťovania. Pretože sa jedná o líniovú stavbu, Stavebný úrad v súlade s § 36 odsek 4 Stavebného zákona oznamuje začatie územného konania účastníkom územného konania verejnou vyhláškou

Účastníci konania môžu svoje námietky a pripomienky uplatniť najneskôr do 7 pracovných dní od doručenia tohto oznámenia, na neskôr podané námietky stavebný úrad neprihliadne.

V rovnakej lehote oznámia svoje stanoviská dotknuté orgány. Ak dotknutý orgán neoznámia v určenej alebo predĺženej lehote svoje stanovisko k povoľovanej stavbe, podľa § 36 ods. 3 Stavebného zákona sa má za to, že so stavbou z hľadiska ním sledovaných záujmov súhlasí.

Stavebný úrad upozorňuje účastníkov konania, že v zmysle § 42 odsek 5 Stavebného zákona stavebný úrad nebude prihliadať v odvolacom konaní na námietky a pripomienky, ktoré neboli uplatnené v prvostupňovom konaní v určenej lehote, hoci uplatnené mohli byť.

Do podkladov rozhodnutia možno nahliadnuť na stavebnom úrade v budove Mestského úradu v Šuranoch, Nám. hrdinov č. 1, č. dverí 15.

Ing. Marek Oremus
primátor mesta Šurany

a) Oznámenie sa doručí:

Obec Bánov, IČO: 00 308 765, Hviezdoslavova 34, Bánov

b) Ostatným sa doručí verejnou vyhláškou na úradnej tabuli obce Bánov a mesta Šurany v zmysle ust. § 36 ods. 4 Stavebného zákona – líniová stavba (právnickým a fyzickým osobám, ktorých vlastnícke alebo iné práva k pozemkom alebo stavbám, ako aj k susedným pozemkom a stavbám vrátane bytov môžu byť rozhodnutím priamo dotknuté)

c) Doručí sa dotknutým orgánom:

Okresný úrad Nové Zámky, Odbor starostlivosti o životné prostredie, Podzámska 25, Nové Zámky

Krajský pamiatkový úrad, Nám. Jána Pavla II. č. 8, 949 01 Nitra

Západoslovenská vodárenská spoločnosť, a.s., Lanová 17, 940 01 Nové Zámky

Slovak Telekom, a.s., Bajkalská 28, 817 62 Bratislava

SPP-distribúcia, a.s., Mlynské nivy 44/b, 825 11 Bratislava

Západoslovenská distribučná, a.s., Čulenova 6, 816 47 Bratislava

ŽSR, Klemensova 8, 813 61 Bratislava

Káblová televízia Bánov, s.r.o., Hviezdoslavova 34, 941 01 Bánov


Slovenský vodohosp. podnik, š.p., OZ Piešťany, Nábřežie I. Krasku 3/834, 921 80 Piešťany

Radničné námestie 8, 969 55 Banská Štiavnica

Úrad Nitrianskeho samosprávneho kraja, Odbor dopravy a pozemných komunikácií, Rázusova 2A, Nitra

Reg. úrad verejného zdrav., Slovenská 13, 940 01 Nové Zámky

Reg. správa a údržba ciest Nitra a.s., Stredisko správy a údržby, Bešeňovská cesta č.2, 940 92 Nové Zámky

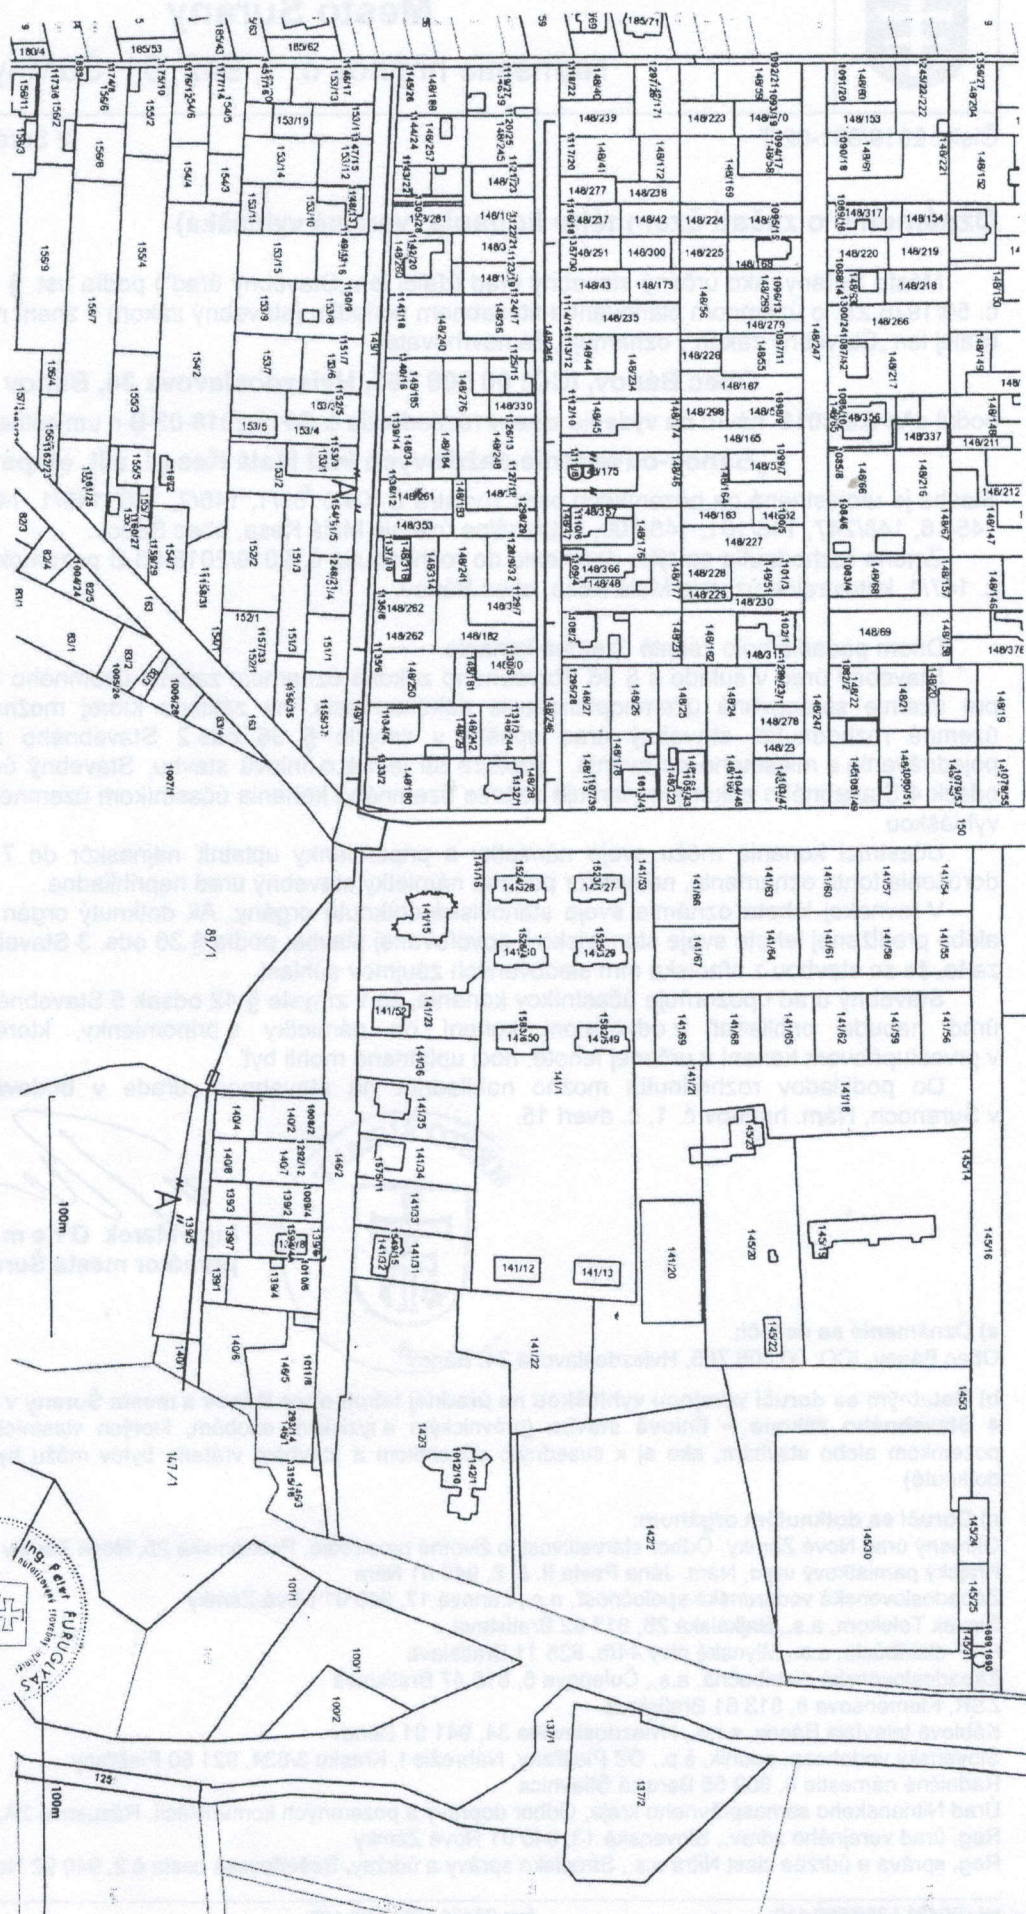


ВЫСВЕТИЛКЫ:

NAVROVANÉ ODVEDENIE DAŽĎOVÝCH VÔD

Zodpovedný projektant:		Ing.Furuglyušs Peter, autor:ing		ST KANCELARIA VRÁNA 73 940 01 NOVE ZÁMKY PROJEKTOVANIE VODOHOSPOD. STAVIEB mob: 0903/754 819, 10-32 790 457 e-mail: furuga@ gmail.com
Výpracoval:		Ing.Furuglyušs Peter, autor:ing		
Kraj: Nitriansky	Okres: Nové Zámky	Katastrálne územie:		
Objedávateľ P.S. Obec Bánov, Obecný úrad	Bánov, Malá Kesa			
Názov stavby: BANOV-ODVEDENIE DAŽĎOVÝCH VOD MALÁ KESA I. etapa				
Názov výkresu : KATASTRÁLNA SITUÁCIA				
Merka:	Príloha číslo:			
1:2000	C.1			

3. strana oznámenia č. 2019/801-02-T – situačný náčrt umiestnenia stavby:
„Bánov-odvedenie dažďových vôd Malá Kesa I. a II. etapa“

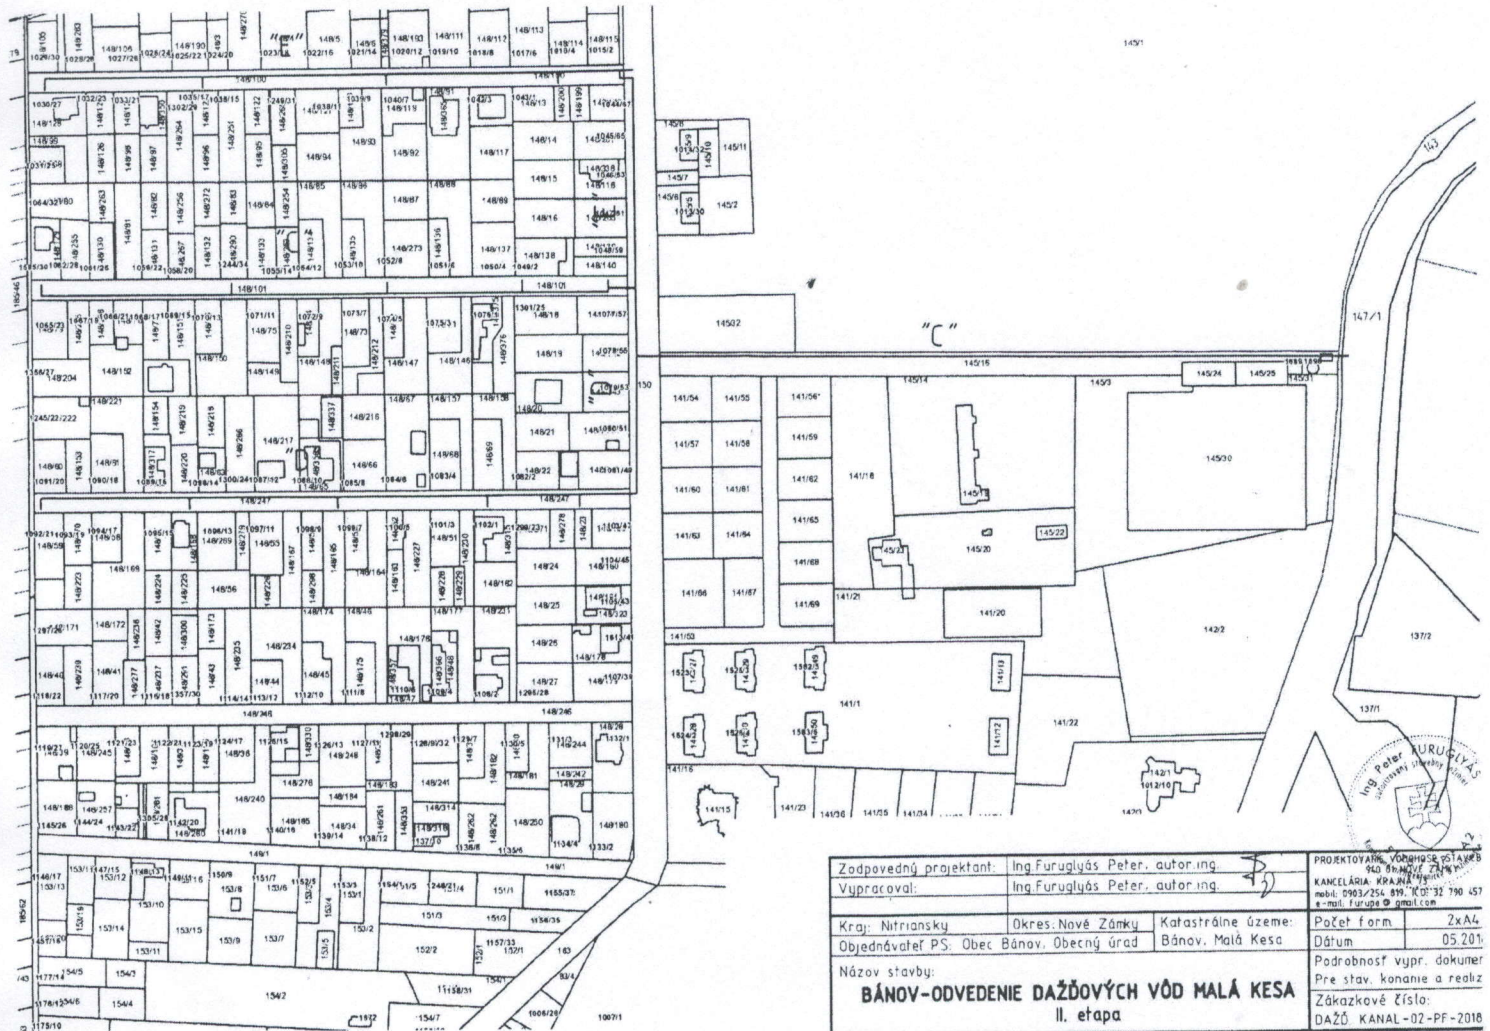

VYSVETLIVKY:

NAVRHOVANÉ ODVEDENIE DAŽĎOVÝCH VÔD

Zodpovedný projektant:	Ing.Furuglyás Peter, autor.ing.	PROJEKTOVANÉ VÝKONNÉ STANOVISKO
Vypracoval:	Ing.Furuglyás Peter, autor.ing.	KANCELÁRIA: KRAJINÁRSTVO
Kraj:	Nitriansky	Okres:Nové Zámky
Objednávateľ PS:	Obec Bánov, Obecný úrad	Katastrálne územie: Bánov, Malá Kesa
Názov stavby:	BÁNOV-ODVEDENIE DAŽĎOVÝCH VÔD MALÁ KESA II. etapa	
Názov výkresu:	KATASTRÁLNA SITUÁCIA	
Mierka:	1:2000	Príloha č. 1
Počet form:	2x A4	
Dátum:	05.2019	
Podrobnosť výpr. dokum.	Pre stav. konanie a realiz.	
Zákazkové číslo:	DAŽĎ KANAL-02-PF-2018	

Verejná vyhláška

Toto oznámenie sa vyhlási ako verejná vyhláška v mieste obvyklým spôsobom a vyvesí sa na úradnú tabuľu obce Bánov a mesta Šurany k nahliadnutiu na dobu 15 dní. Posledný deň lehoty vyvesenia je dňom doručenia.

Vyvesené: od: **10.9.2019**

do:

Potvrdenie obce:

tel.: 00421 / 35/6500 110

fax: 00421 / 35/6500 108