



Mesto Šurany

Námestie hrdinov č. 1, 942 01 Šurany

Číslo: 2019/907-02-T

V Šuranoch dňa 18.10.2019

Oznámenie o začatí územného konania (verejná vyhláška)

Mesto Šurany, ako určený stavebný úrad (ďalej len „Stavebný úrad“) podľa ust. § 119 odsek 3 zákona č. 50/1976 Zb. o územnom plánovaní a stavebnom poriadku (stavebný zákon) v znení neskorších predpisov (ďalej len „Stavebný zákon“) oznamuje, že navrhovateľ:

Obec Bánov, IČO: 00 308 765, Hviezdoslavova 34, Bánov

podal dňa **16.10.2019** návrh na vydanie zmeny rozhodnutia č. 2019/2018-03-B o umiestnení líniovej stavby:

„Bánov-odvedenie dažďových vôd Malá Kesa I. a II. etapa“

Stavba je umiestnená na pozemkoch parc. registra C-KN č. 89/1, 146/2, 150, 149/1, 148/246, 140/1, 139/5, 145/16, 148/247, 148/101, 148/100, katastrálne územie Malá Kesa, obec Bánov.

Zmena rozhodnutia sa týka doplnenia do rozhodnutia č. 2019/2018-03-B pozemok parc. registra C-KN č. 143, katastrálne územie Malá Kesa, obec Bánov.

Dňom podania bolo začaté územné konanie.

Stavebný úrad v súlade s § 36 Stavebného zákona oznamuje začatie územného konania a pretože je pre územie spracovaná územnoplánovacia dokumentácia, na základe ktorej možno posúdiť návrh na územné rozhodnutie, stavebný úrad upúšťa v zmysle § 36 ods.2 Stavebného zákona od ústneho pojednávania a miestneho zisťovania. Pretože sa jedná o líniovú stavbu, Stavebný úrad v súlade s § 36 odsek 4 Stavebného zákona oznamuje začatie územného konania účastníkom územného konania verejnou vyhláškou

Účastníci konania môžu svoje námietky a pripomienky uplatniť najneskôr do 7 pracovných dní od doručenia tohto oznámenia, na neskôr podané námietky stavebný úrad neprihliadne.

V rovnakej lehote oznámia svoje stanoviská dotknuté orgány. Ak dotknutý orgán neoznámia v určenej alebo predĺženej lehote svoje stanovisko k povoľovanej stavbe, podľa § 36 ods. 3 Stavebného zákona sa má za to, že so stavbou z hľadiska ním sledovaných záujmov súhlasí.

Stavebný úrad upozorňuje účastníkov konania, že v zmysle § 42 odsek 5 Stavebného zákona stavebný úrad nebude prihliadať v odvolacom konaní na námietky a pripomienky, ktoré neboli uplatnené v prvostupňovom konaní v určenej lehote, hoci uplatnené mohli byť.

Do podkladov rozhodnutia možno nahliadnuť na stavebnom úrade v budove Mestského úradu v Šuranoch, Nám. hrdinov č. 1, č. dverí 15.



Ing. Marek O r e m u s
primátor mesta Šurany

a) Oznámenie sa doručí:

Obec Bánov, IČO: 00 308 765, Hviezdoslavova 34, Bánov⁸

b) Ostatným sa doručí verejnou vyhláškou na úradnej tabuli obce Bánov a mesta Šurany v zmysle ust. § 36 ods. 4 Stavebného zákona – líniová stavba (právnickým a fyzickým osobám, ktorých vlastnícke alebo iné práva k pozemkom alebo stavbám, ako aj k susedným pozemkom a stavbám vrátane bytov môžu byť rozhodnutím priamo dotknuté)

c) Doručí sa dotknutým orgánom:

Okresný úrad Nové Zámky, Odbor starostlivosti o životné prostredie, Podzámska 25, Nové Zámky

Krajský pamiatkový úrad, Nám. Jána Pavla II. č. 8, 949 01 Nitra

Západoslovenská vodárenská spoločnosť, a.s., Ľanová 17, 940 01 Nové Zámky

Slovak Telekom, a.s., Bajkalská 28, 817 62 Bratislava

SPP-distribúcia, a.s., Mlynské nivy 44/b, 825 11 Bratislava

Západoslovenská distribučná, a.s., Čulenova 6, 816 47 Bratislava

ŽSR, Klemensova 8, 813 61 Bratislava

Káblková televízia Bánov, s.r.o., Hviezdoslavova 34, 941 01 Bánov

Slovenský vodohosp. podnik, š.p., OZ Piešťany, Nábřeží I. Krasku 3/834, 921 80 Piešťany


Radničné námestie 8, 969 55 Banská Štiavnica

Úrad Nitrianskeho samosprávneho kraja, Odbor dopravy a pozemných komunikácií, Rázusova 2A, Nitra

Reg. úrad verejného zdrav., Slovenská 13, 940 01 Nové Zámky

Reg. správa a údržba ciest Nitra a.s., Stredisko správy a údržby, Bešeňovská cesta č.2, 940 92 Nové Zámky

2. strana oznámenia č. 2019/907-02-T – situačný náčrt umiestnenia stavby:
„Bánov-odvedenie dažďových vôd Malá Kesa I. a II. etapa“

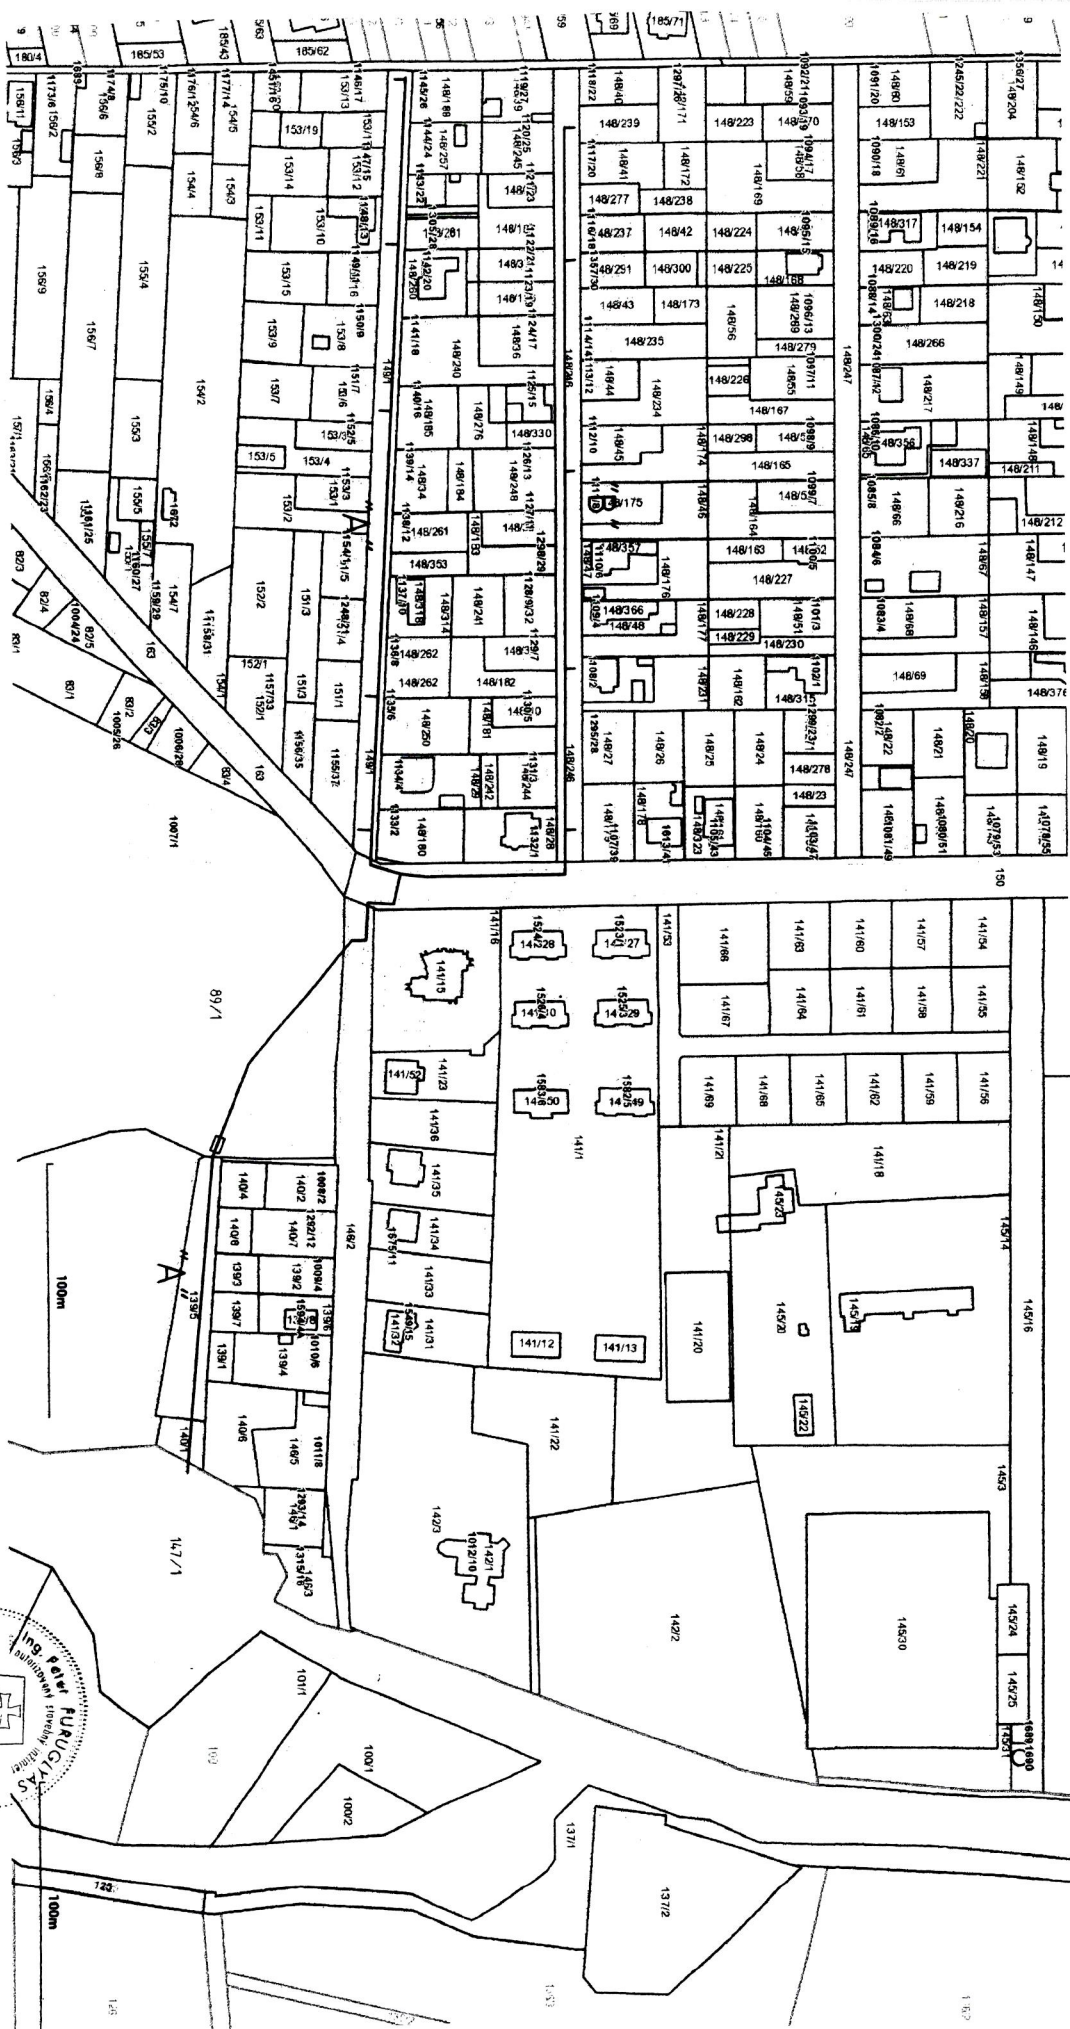


VYSVETLIVKY:

NAVROVANÉ ODVEDENIE DAŽĎOVÝCH VÔD

Zodpovedný projektant:	Ing.Furugljads Peter, autor:ing	PROJEKTOVANIE VODOHOSP. STAVIEB 940 01 NOVÉ ZÁMKY
Vypracoval:	Ing.Furugljads Peter, autor:ing	KANCELÁRIA: KAMÁJA 73 mob: 0903/754 819, (čís. 32 799 457 e-mail: furugje@gmail.com
Kraj:	Nitriansky	Okres: Nové Zámky
Objednávateľ PS:	Obec Bánov, Obecný úrad	Bánov, Mláďa Kesa
Názov stavby:	BÁNŮV-ODVEDENIE DAŽDOVÝCH VÔD MALÁ KESA I. etapa	
Názov výkresu :	KATASTRÁLNA SITUÁCIA	
Mierka:	1:2000	Príloha číslo: C.1

3. strana oznámenia č. 2019/907-02-T – situačný náčrt umiestnenia stavby:
„Bánov-odvedenie dažďových vôd Malá Kesa I. a II. etapa“

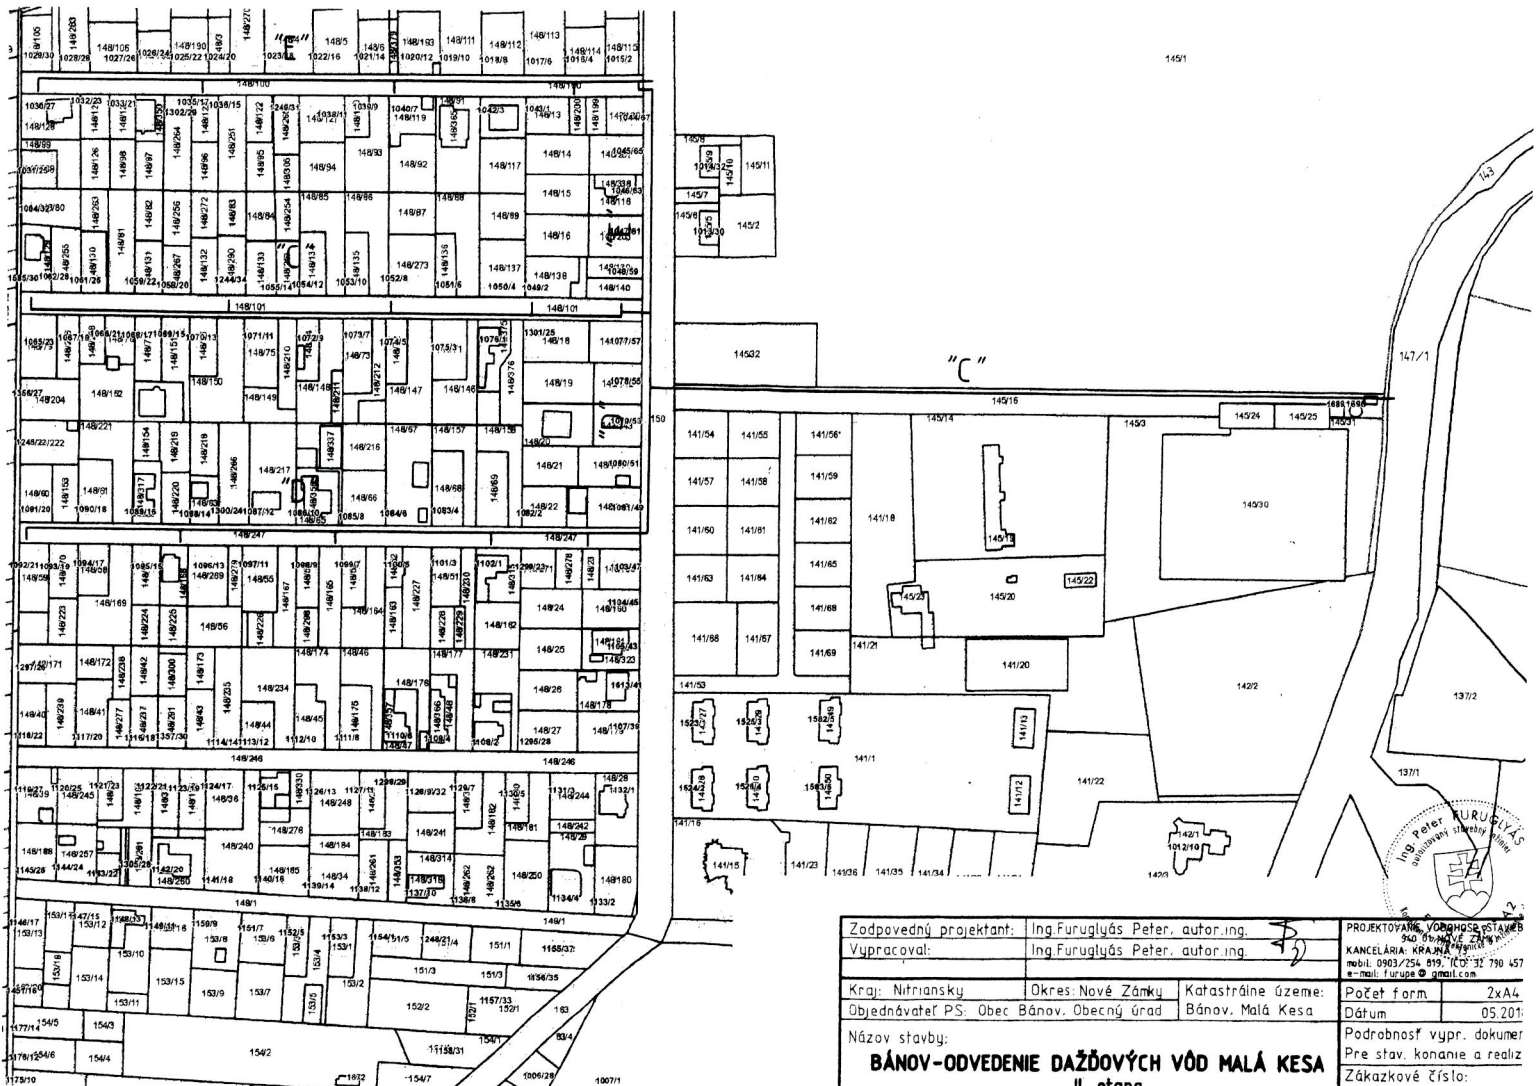

Zodpovedný projektant:	Ing.Furuglyás Peter, autor.ing.	PROJEKTOVANÉ VODNÉ STAVBY súhrn štátnej KANCELÁRIA KRAJNÉHO ÚRADU mobil: 0903/254 819, IČO:31 790 457 e-mail: furugp@gmail.com		
Vypracoval:	Ing.Furuglyás Peter, autor.ing.			
Kraj: Nitriansky	Okres: Nové Zámky	Katastrálne územie: Bánov, Malá Kesa	Počet form.	2x A4
Objednávateľ PS: Obec Bánov, Obecný úrad			Dátum	05.2019
Názov stavby:	BÁNOV-ODVEDENIE DAŽĎOVÝCH VÔD MALÁ KESA II. etapa			Podrobnosť vypr. dokum. Pre stav. konanie a realiz. Zákazková číslo: DAŽD. KANAL-02-PF-2018
Názov výkresu :	KATASTRÁLNA SITUÁCIA			Mierka: 1:2000 Príloha č. C.1

Verejná vyhláška

Toto oznámenie sa vyhlási ako verejná vyhláška v mieste obvyklým spôsobom a vyvesí sa na úradnú tabuľu obce Bánov a mesta Šurany k nahliadnutiu na dobu 15 dní. Posledný deň lehoty vyvesenia je dňom doručenia.

Vyvesené: od: **18.10.2019**

do:

Potvrdenie obce:

tel.: 00421 / 35/6500 110

fax: 00421 / 35/6500 108