


LEGENDA	STAV	NÁVRH	VÝHĽAD
HRANICA KRAJA			
HRANICA ZASTAVANÉHO ÚZEMIA			
OBYTNÉ PLOCHY			
PLOCHY PRÍEMYSLU A SKLADOV			
PLOCHY POĽNOHOSPODÁRSKEJ VÝROBY			
KULTÚRNO-HISTORICKÝ KOMPLEX			
PLOCHY REKREÁCIE A ŠPORTU			
VÝZNAMNÝ PARK, ARBORETUM			
LESOPARK			
OBEC S REKREAČNOU FUNKCIOU			
VODNÉ PLOCHY A NÁDRŽE			
REGIONÁLNE LETISKO			
LESY			
VINICE			
SADY			
TRVÁLE TRÁVNE PORASTY			
NÁRODNÁ PRÍRODNÁ REZERVÁCIA			
PRÍRODNÁ REZERVÁCIA			
PRÍRODNÁ PAMÄTKA			
CHRÁNENÝ AREÁL			
BIOCENTRUM NADREGIONÁLNEHO VÝZNAMU			
BIOCENTRUM REGIONÁLNEHO VÝZNAMU			
BIOKORIDOR NADREGIONÁLNEHO VÝZNAMU			
BIOKORIDOR REGIONÁLNEHO VÝZNAMU			
ZÁVLUVY			
ODVOZOVNIA			
DORÝVACÍ PRIESTOR POVRCHOVÉHO LOŽISKA			
CHRÁNENÉ LOŽISKOVÉ ÚZEMIE			
SPALOVNÁ ODPADOV			
SKLÁDKA REGIONÁLNEHO VÝZNAMU			
SKLÁDKA ODPADU VYHOVLJÚCA T.P.			
SKLÁDKA S OSOBNÝMI PODOBMENAMI			
KONFLIKTNÉ UZLY			
RÝCHLOSTNÁ KOMUNIKÁCIA			
JUŽNÝ CESTNÝ ŤAH			
CESTA I. TRIEDY			
CESTA II. TRIEDY			
MINIMOBYTOVNÁ KRÍŽOVKA			
HLAVNÁ ŽELEZIČNÁ TRAT'			
REGIONÁLNA ŽELEZIČNÁ TRAT'			
INTEGROVANÝ SYSTÉM REG. DOPRAVY			
ŽELEZIČNÁ STANICA			
ŽELEZIČNÁ ZASTÁVKA			
VODNÁ CESTA			
CYKLOTURISTICKÁ TRASA			
ELEKTRICKÉ VEDENIE 400 KV			
ELEKTRICKÉ VEDENIE 110 KV			
ROZVODNÁ VVN			
PLYNOVOD VVT A VTL			
PÁSMO HYGIENICKEJ OCHRANY VOD. ZDR.			
DIAKOVOD			
VODOVOD			
VYUŽITÝ PRÁRMEĽ, STUŽKA			
VYBRANÝ HYDROLOGICKÝ VRT			
VODOJEM			
VODOJEM VEŽOVÝ			
CERPAČIA STANICA			
ODVOZOVNIA CERPAČIA STANICA			
ZÁTVORNÝ OBJEKT			
ZDROJ ZNEČISTENIA VODY			
SKUPINOVÝ KANALIZAČNÝ ZBERAČ			
ČOV			
PŘECERPAČIA STANICA			
VÝPUSŤ			
VODNÉ DIELO			

LEGENDA K ZaD1:		
HRANICA ZASTAVANÉHO ÚZEMIA ZASTAVANÉ ÚZEMIE		
ZRUŠENÝ LÍNOVÝ JAV V CESTNEJ SÍTI		
ZRUŠENÝ BODOVÝ JAV V CESTNEJ SÍTI		
RÝCHLOSTNÁ KOMUNIKÁCIA R7 - ALTERNATÍVA		

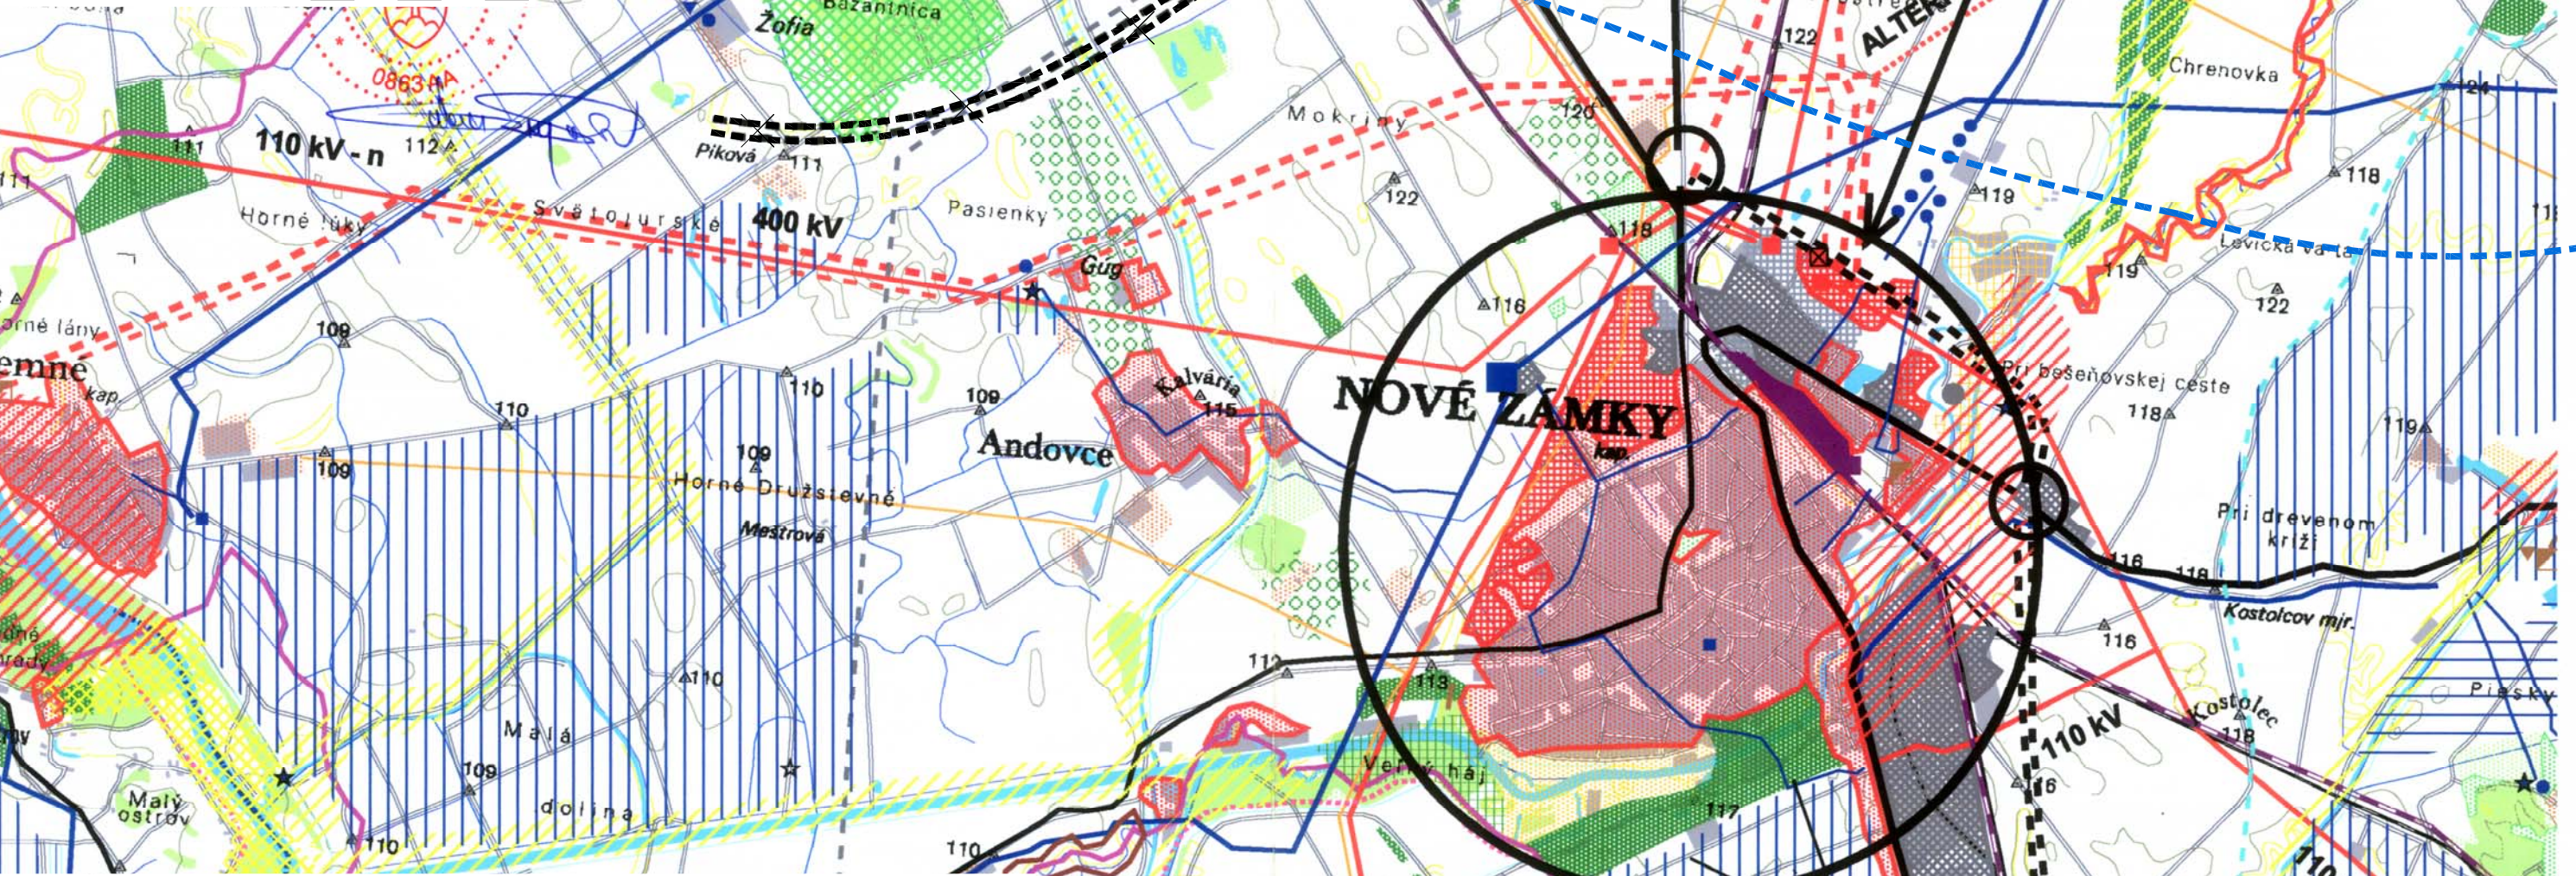

ÚZEMNÝ PLÁN OBCE

BÁNOV

ZMENY A DOPLNKY

ÚPŇ OBCE BÁNOV
V ZMENÍ ZMIEN A DOPLNKOV č. 1
ARCHITEKTONICKÝ ATELIER

neutra

BÁNOV

NOVÉ ZÁMKY

ÚZEMNÝ PLÁN OBCE BÁNOV

ZMENY A DOPLNKY

NÁZOV VÝHRU	ŠIRŠIE ÚZEMNÉ VZŤAHY	1:1 50 000
OBJEDNÁVATEL:	OBEC BÁNOV	ČÍSLO VÝHRU
ZHOTOVITEĽ:	LANDURBIA	
HLAVNÝ RIEŠITEĽ:	ARCHITEKTONICKÝ ATELIER BANSKÁ BYSTRICA	
ZODP. RIEŠITEĽ:	ING. ARCH. ANTON SUPLUKA	
Č. ZMLUVY:	1/2004	Dátum: MAJ 2005

OBJEDNÁVATEĽ: OBEC BÁNOV

SPRACOVATEĽ: NEUTRA - ARCHITEKTONICKÝ ATELIER, FARSKÁ 1, 949 01 NITRA

ZODPOVEDNÝ PROJEKTANT: ING. ARCH. PETER MIZIA

PROJEKTANT: ING. JANA PIAČEKOVÁ, ING. ARCH. ANTON AUGUSTÍN

KRAJ: NITRIANSKY

OKRES: NOVÉ ZÁMKY

MIERKA: 1:50 000

FORMÁT: 4 A4

DÁTUM: 3/2013

1

NÁZOV VÝHRU: ŠIRŠIE ÚZEMNÉ VZŤAHY