


RIEŠENÉ LOKALITY			
HRANICA ZASTAVANÉHO ÚZEMIA/ ZASTAVANÉ ÚZEMIE			
ZRUŠENÝ LINIOVÝ JAV V CESTNEJ SIETI			
ZRUŠENÝ BODOVÝ JAV V CESTNEJ SIETI			
RÝCHLOSTNÁ KOMUNIKÁCIA R7 - ALTERNATÍVA			

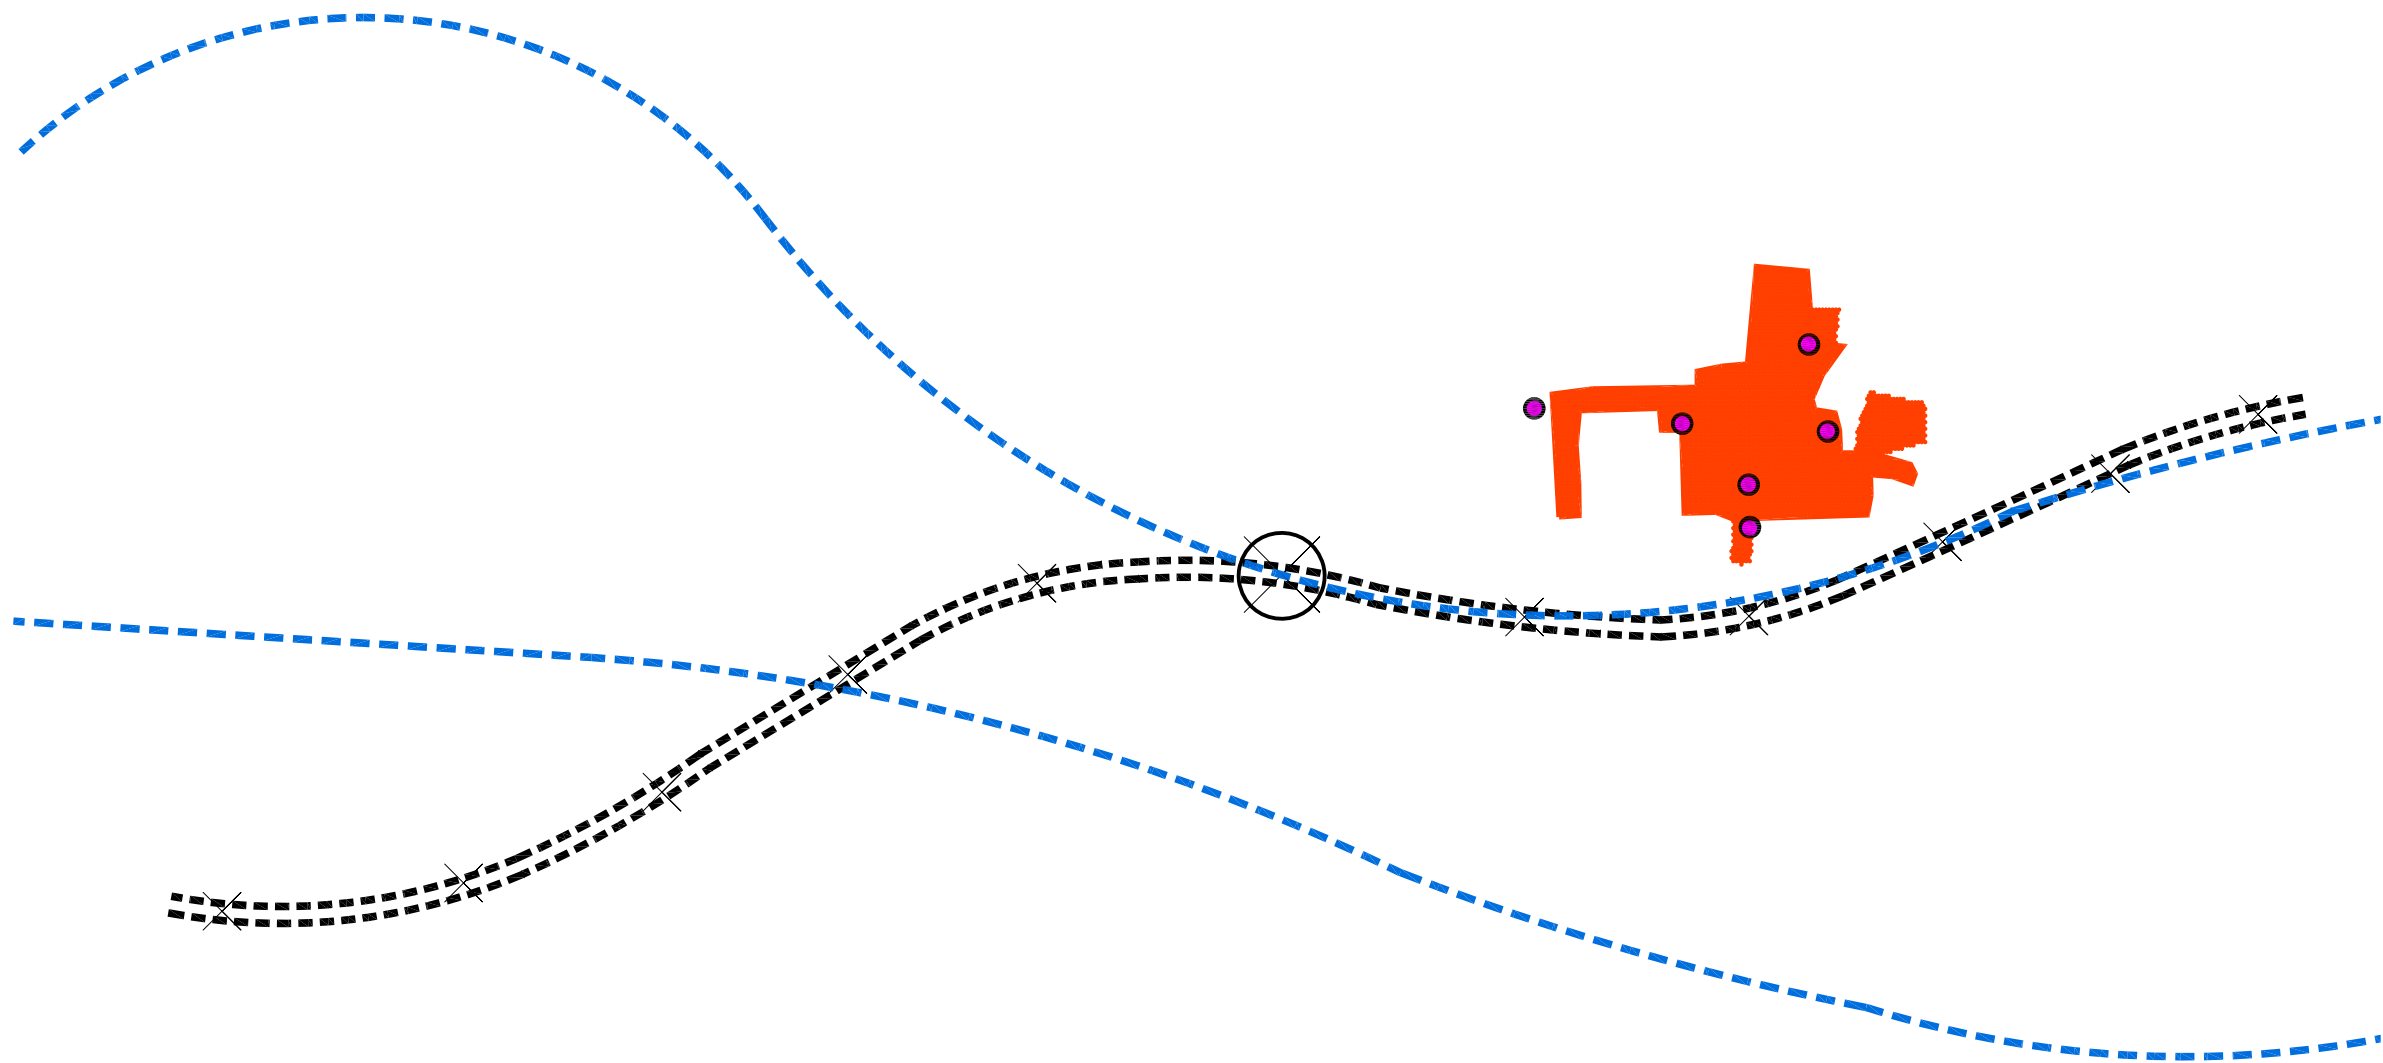

OBJEDNÁVATEL: OBEC BÁNOV		SPRACOVATEL: NEUTRA - ARCHITEKTONICKÝ ATELIÉR, FARSKÁ 1, 949 01 NITRA		TEL./FAX: 037/6579461
ZODPOVEDNÝ PROJEKTANT: ING. ARCH. PETER MIZIA		PROJEKTANT: ING. JANA PIAČEKOVÁ, ING. ARCH. ANTON AUGUSTÍN		
		KRAJ: NITRIANSKY		2
		OKRES: NOVÉ ZÁMKY		
		MIERKA: 1:50000		
		FORMÁT: 2 A4		
DÁTUM: 3 / 2013				
NÁZOV VÝKRESU: ŠIRŠIE ÚZEMNÉ VZŤAHY				