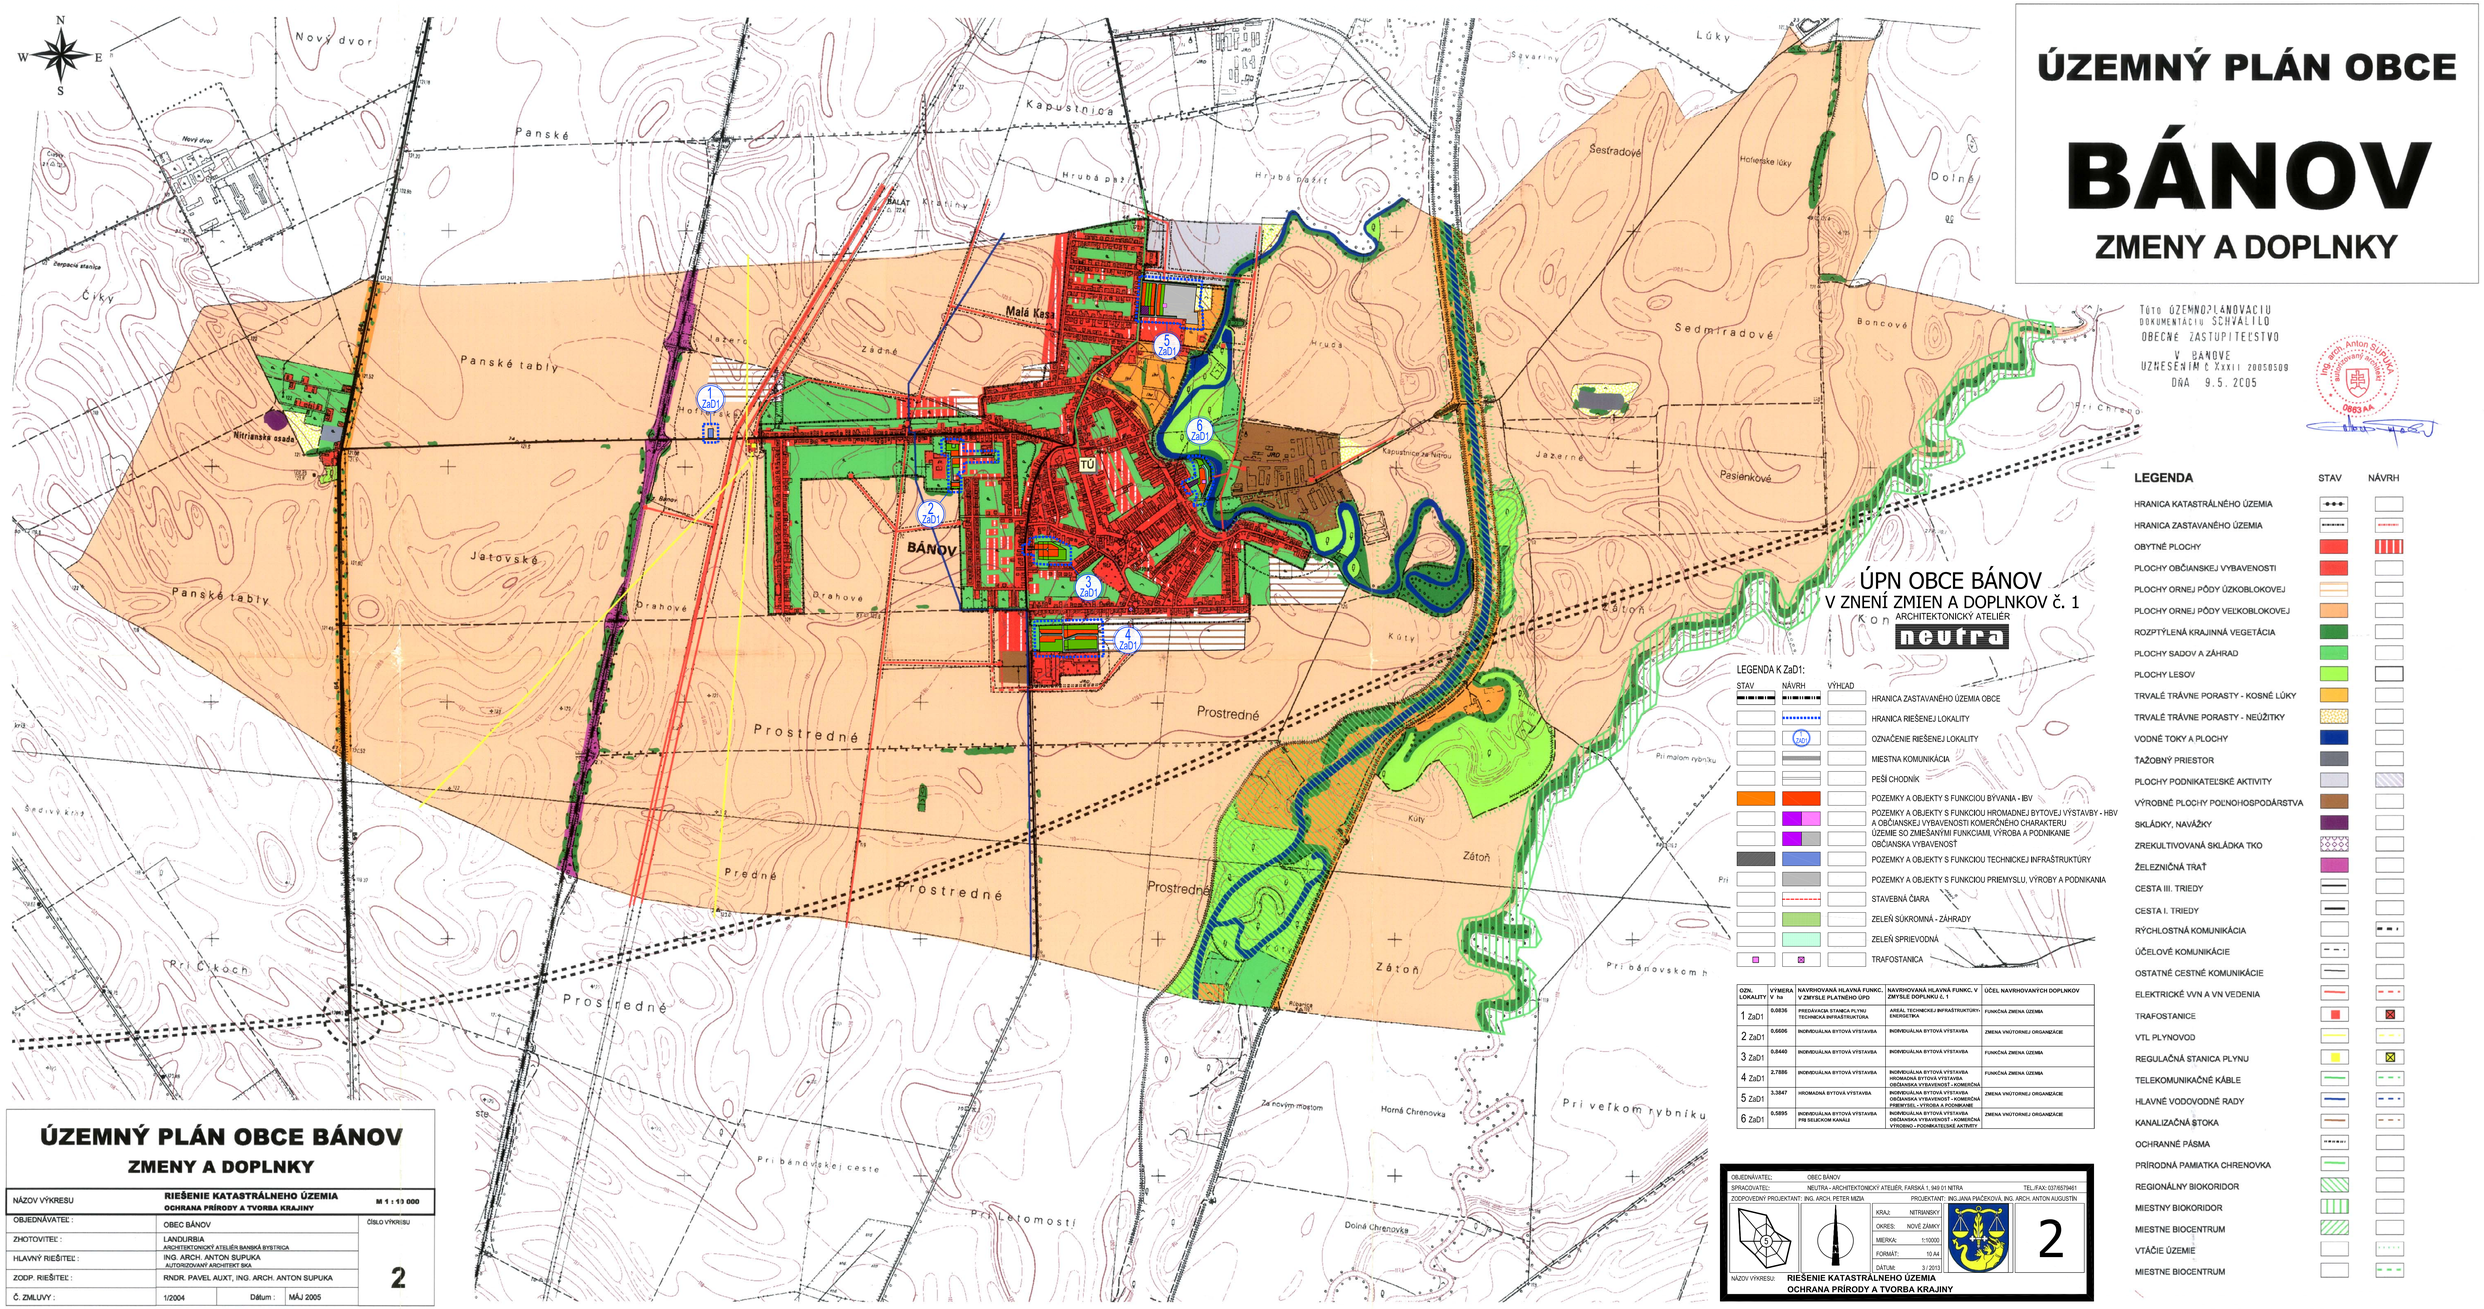

ÚZEMNÝ PLÁN OBCE
BÁNOV
ZMENY A DOPLNKY

TÚTO ÚZEMNOPLÁNOVACIU DOKUMENTÁCIU SCHVÁLILO OBECNÉ ZASTUPITEĽSTVO V BÁNOVE UZNESENÍM č. XXXII 20050509 DŇA 9. 5. 2005

Ing. arch. Anton Supuka autorizovaný architekt 0863 AA

ÚPN OBCE BÁNOV
V ZNENÍ ZMIEN A DOPLNKOV č. 1
Kon
ARCHITEKTONICKÝ ATELIÉR
neutra

LEGENDA K ZaD1:

STAV	NÁVRH	VÝHĽAD	
			HRANICA ZASTAVANÉHO ÚZEMIA OBCE
			HRANICA RIEŠENEJ LOKALITY
		ZaD	OZNAČENIE RIEŠENEJ LOKALITY
			MIESTNA KOMUNIKÁCIA
			PEŠÍ CHODNÍK
			POZEMKY A OBJEKTY S FUNKCIOU BÝVANIA - IBV
			POZEMKY A OBJEKTY S FUNKCIOU HROMADNEJ BYTOVEJ VÝSTAVBY - HBV A OBČIANSKEJ VYBAVENOSTI KOMERČNÉHO CHARAKTERU ÚZEMIE SO ZMIEŠANÝMI FUNKCIAMI, VÝROBA A PODNIKANIE OBČIANSKA VYBAVENOSŤ
			POZEMKY A OBJEKTY S FUNKCIOU TECHNICKEJ INFRAŠTRUKTÚRY
			POZEMKY A OBJEKTY S FUNKCIOU PRIEMYSLU, VÝROBY A PODNIKANIA
			STAVEBNÁ ČIARA
			ZELEŇ SÚKROMNÁ - ZÁHRADY
			ZELEŇ SPRIEVODNÁ
			TRAFOSTANICA

OZN. LOKALITY	VÝMERA V ha	NAVRHOVANÁ HLAVNÁ FUNKC. V ZMYSLE PLATNÉHO ÚPD	NAVRHOVANÁ HLAVNÁ FUNKC. V ZMYSLE DOPLNKU č. 1	ÚČEL NAVRHOVANÝCH DOPLNKOV
1 ZaD1	0.6836	PREDÁVACIA STANICA PLYNU TECHNICKÁ INFRAŠTRUKTÚRA	AREÁL TECHNICKEJ INFRAŠTRUKTÚRY - ENERGETIKA	FUNKČNÁ ZMENA ÚZEMIA
2 ZaD1	0.6606	INDIVIDUÁLNA BYTOVÁ VÝSTAVBA	INDIVIDUÁLNA BYTOVÁ VÝSTAVBA	ZMENA VNÚTORNEJ ORGANIZÁCIE
3 ZaD1	0.6440	INDIVIDUÁLNA BYTOVÁ VÝSTAVBA	INDIVIDUÁLNA BYTOVÁ VÝSTAVBA	FUNKČNÁ ZMENA ÚZEMIA
4 ZaD1	2.7886	INDIVIDUÁLNA BYTOVÁ VÝSTAVBA	INDIVIDUÁLNA BYTOVÁ VÝSTAVBA HROMADNÁ BYTOVÁ VÝSTAVBA OBČIANSKA VYBAVENOSŤ - KOMERČNÁ	FUNKČNÁ ZMENA ÚZEMIA
5 ZaD1	3.3047	HROMADNÁ BYTOVÁ VÝSTAVBA	INDIVIDUÁLNA BYTOVÁ VÝSTAVBA OBČIANSKA VYBAVENOSŤ - KOMERČNÁ PRIEMYSEL - VÝROBA A PODNIKANIE	ZMENA VNÚTORNEJ ORGANIZÁCIE
6 ZaD1	0.5895	INDIVIDUÁLNA BYTOVÁ VÝSTAVBA PRE SELEKOM KANÁLE	INDIVIDUÁLNA BYTOVÁ VÝSTAVBA OBČIANSKA VYBAVENOSŤ - KOMERČNÁ VÝROBNO - PODNIKATEĽSKÉ AKTIVITY	ZMENA VNÚTORNEJ ORGANIZÁCIE

OBJEDNÁVATEĽ:	OBEC BÁNOV		
SPRACOVATEĽ:	NEUTRA - ARCHITEKTONICKÝ ATELIÉR, FARSKÁ 1, 949 01 NITRA		TEL./FAX: 037/6579461
ZODPOVEDNÝ PROJEKTANT:	ING. ARCH. PETER MIZDA	PROJEKTANT:	ING.JANA PIAČKOVÁ, ING. ARCH. ANTON AUGUSTÍN
KRAJ:	NITRIANSKY		
OKRES:	NOVÉ ZÁMKY		
MIERKA:	1:10000		
FORMÁT:	10 A4		2
DÁTUM:	3 / 2013		
NÁZOV VÝKRESU:	RIEŠENIE KATASTRÁLNEHO ÚZEMIA OCHRANA PRÍRODY A TVORBA KRAJINY		

LEGENDA

	STAV	NÁVRH
HRANICA KATASTRÁLNEHO ÚZEMIA		
HRANICA ZASTAVANÉHO ÚZEMIA		
OBYTNÉ PLOCHY		
PLOCHY OBČIANSKEJ VYBAVENOSTI		
PLOCHY ORNEJ PÔDY ÚZKOBLOKOVEJ		
PLOCHY ORNEJ PÔDY VEĽKOBLOKOVEJ		
ROZPTÝLENÁ KRAJINNÁ VEGETÁCIA		
PLOCHY SADOV A ZÁHRAD		
PLOCHY LESOV		
TRVALÉ TRÁVNE PORASTY - KOSNÉ LÚKY		
TRVALÉ TRÁVNE PORASTY - NEÚŽITKY		
VODNÉ TOKY A PLOCHY		
TAŽOBNÝ PRIESTOR		
PLOCHY PODNIKATEĽSKÉ AKTIVITY		
VÝROBNÉ PLOCHY POĽNOHOSPODÁRSTVA		
SKLÁDKY, NAVÁŽKY		
ZREKULTIVOVANÁ SKLÁDKA TKO		
ŽELEZNIČNÁ TRAŤ		
CESTA III. TRIEDY		
CESTA I. TRIEDY		
RÝCHLOSTNÁ KOMUNIKÁCIA		
ÚČELOVÉ KOMUNIKÁCIE		
OSTATNÉ CESTNÉ KOMUNIKÁCIE		
ELEKTRICKÉ VVN A VN VEDENIA		
TRAFOSTANICE		
VTL PLYNOVOD		
REGULAČNÁ STANICA PLYNU		
TELEKOMUNIKAČNÉ KÁBLE		
HLAVNÉ VODOVODNÉ RADY		
KANALIZAČNÁ ŠTOKA		
OCHRANNÉ PÁSMA		
PRÍRODNÁ PAMIATKA CHRENOVKA		
REGIONÁLNY BIOKORIDOR		
MIESTNY BIOKORIDOR		
MIESTNE BIOCENTRUM		
VTÁČIE ÚZEMIE		
MIESTNE BIOCENTRUM		

ÚZEMNÝ PLÁN OBCE BÁNOV
ZMENY A DOPLNKY

NÁZOV VÝKRESU	RIEŠENIE KATASTRÁLNEHO ÚZEMIA OCHRANA PRÍRODY A TVORBA KRAJINY		M 1 : 10 000
OBJEDNÁVATEĽ :	OBEC BÁNOV		ČÍSLO VÝKRESU
ZHOTOVITEĽ :	LANDURBIA ARCHITEKTONICKÝ ATELIÉR BANSKÁ BYSTRICA		
HLAVNÝ RIEŠITEĽ :	ING. ARCH. ANTON SUPUKA AUTORIZOVANÝ ARCHITEKT SKA		
ZODP. RIEŠITEĽ :	RNDR. PAVEL AUXT, ING. ARCH. ANTON SUPUKA		2
Č. ZMLUVY :	1/2004	Dátum : MÁJ 2005	