
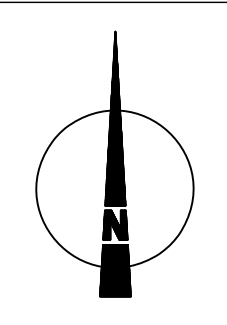


OBJEDNÁVATEL: OBEC BÁNOV, OKRES NOVÉ ZÁMKY	KATASTRÁLNE ÚZEMIE: MALÁ KEŠA, BÁNOV	MIERKA: 1:2 880
SPRÁVCOVATEL: NEUTRA - ARCHITEKTONICKÝ ATELIER, FARSKÁ 1, 949 01 NITRA, TEL.: 037 6579461	PROJEKTANT: ING. ARCH. ZUZANA GAJDOVÁ	FORMÁT: 10 A4
ZODP. PROJEKTANT: ING. ARCH. PETER MIŽIA	PROJEKTANT: ING. ARCH. ZUZANA GAJDOVÁ	DÁTUM: 04 / 2023

4

NÁZOV VÝKRESU: RIEŠENIE TECHNICKEJ INFRAŠTRUKTÚRY

LEGENDA K ZaD2:

- | | | |
|-----------------------------------|--|--|
| STAV | NÁVRH | RIGOL |
| 110 kV VZDUŠNÉ ELEKTRICKÉ VEDENIE | 22 kV VZDUŠNÉ ELEKTRICKÉ VEDENIE | 22 kV VZDUŠNÉ ELEKTRICKÉ VEDENIE NA ZRUŠENIE |
| 22 kV ELEKTRICKÉ KÁBLOVÉ VEDENIE | TRAFOSTANICA KIOSKOVÁ NA REKONŠTRUKCIU | REGULAČNÁ STANICA PLYNU |
| VTL PLYNOVOD PN63 DN300 | STL PLYNOVOD | PRÍVODNÉ VODOVODNÉ POTRUBIE DN250, DN300 |
| SPLAŠKOVÁ GRAVITAČNÁ KANALIZÁCIA | VODOVOD HDPE DN100 | TRASA PODZEMNYCH OZNAMOVACÍCH VEDENÍ ST |

ÚPN OBCE BÁNOV


ZMENY A DOPLNKY č.2

ARCHITEKTONICKÝ ATELIER

neutra

TABUĽKA ZaD2:

OZNL. LOKALITY	VÝMERA V ha	HLAVNÁ FUNKCIA V ZMYSLE PLATNÉHO ÚPD	NAVRHOVANÁ HLAVNÁ FUNKCIA V ZMYSLE DOPLNKU č. 2	ÚČEL NAVRHOVANÝCH DOPLNKOV
1 ZaD2	14,3705	OBYTNÉ PLOCHY / NÁDVORIA, ZÁHRADY, ORNÁ PÓDA	PLOCHY A OBJEKTY S FUNKCIAMI BÝVANIA - BIV, SÚKROMNÁ ZELEN' ZÁHRAD, MIESTNA KOMUNIKÁCIA, PEŠÍ CHODNÍK, PLOCHY A OBJEKTY TECHNICKEJ INFRAŠTRUKTÚRY, OBLASŤ POUŽITIA VODOZADRŽNÝCH OPATRENÍ	ZMENA FUNKČNÉHO VYUŽITIA ÚZEMIA ZMENA ORGANIZÁCIE ÚZEMIA
2 ZaD2	12,4155	PLOCHY PRE PODNIKATEĽSKÉ AKTIVITY	PLOCHY A OBJEKTY S FUNKCIAMI HROMADNEJ BYTOVEJ VÝSTAVBY - HBV A OBČANSKEJ VYBAVENOSTI KOMERČNÉHO CHARAKTERU, PLOCHY A OBJEKTY S FUNKCIAMI BÝVANIA - BIV, PLOCHY A OBJEKTY S FUNKCIAMI TECHNICKEJ INFRAŠTRUKTÚRY (ZBERNÝ DVOR), SÚKROMNÁ ZELEN' ZÁHRAD, IZOLAČNÁ ZELEN', PLOCHY STATICKEJ AUTOMOBILOVEJ DOPRAVY, MIESTNA KOMUNIKÁCIA, PEŠÍ CHODNÍK, OBLASŤ POUŽITIA VODOZADRŽNÝCH OPATRENÍ	ZMENA FUNKČNÉHO VYUŽITIA ÚZEMIA ZMENA ORGANIZÁCIE ÚZEMIA
3 ZaD2	0,1300	ORNÁ PÓDA	PEŠÍ CHODNÍK	ZMENA FUNKČNÉHO VYUŽITIA ÚZEMIA

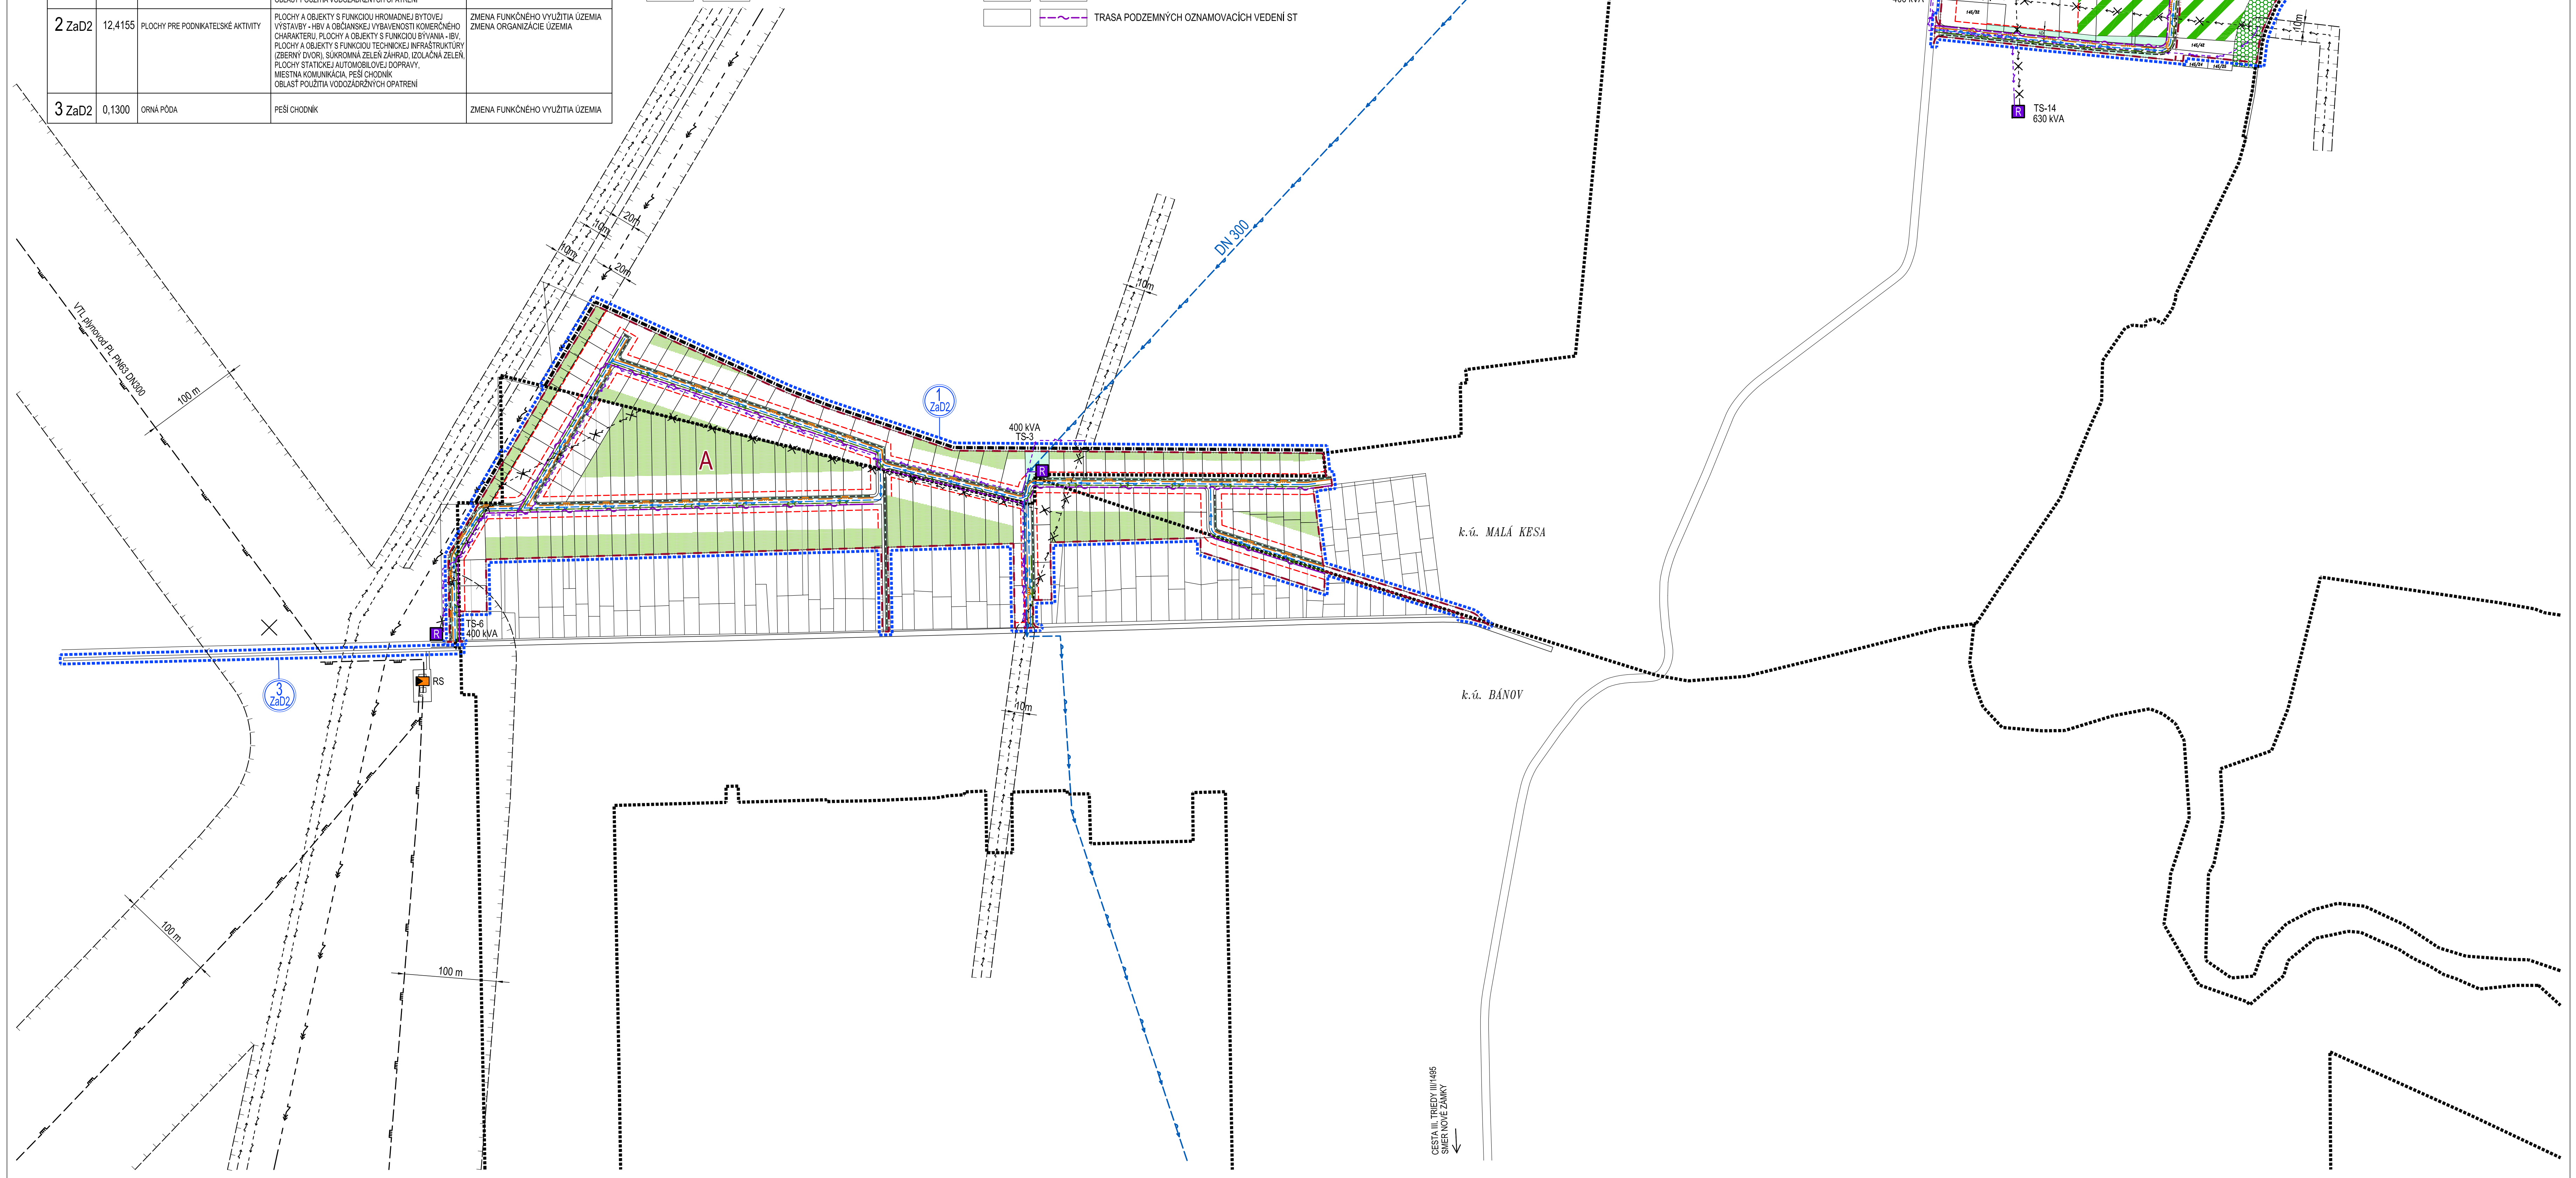

CESTA III. TREDY III/465
SMER NOVÉ ZÁMKY