

OBJEDNÁVATEL: SPRACOVATEL: ZODP. PROJEKTANT:	OBEC BÁNOV, OKRES NOVÉ ZÁMKY NEUTRA - ARCHITEKTONICKÝ ATELIER, FARSKÁ 1, 949 01 NITRA, TEL.: 0376579461 ING. ARCH. PETER MIZIA	KATASTRÁLNE ÚZEMIE: MALÁ KEŠA, BÁNOV TEL.: 0376579461 PROJEKTANT: ING. ARCH. ZUZANA GAJOVÁ	MIERKA: 1:2 980 FORMÁT: 10 A4 DÁTUM: 04 / 2023
<h1>5</h1>			
<p>NÁZOV VÝKRESU: VEREJNOPROSPEŠNÉ STAVBY</p>			

TABULKA ZaD2:

OZN. LOKALITY	VÝMERA V ha	HLAVNÁ FUNKCIA V ZMYSLE PLATNEHO ÚPD	NAVROVANÁ Hlavná funkcia v zmysle DOPLNKU č. 2	ÚČEL NAVROVANÝCH DOPLNKOV
1 ZaD2	14,3705	BYTNÉ PLOCHY / NÁDVORIA / ZÁHRADY, ORNÁ PŮDA	PLOCHY A OBJEKTY S FUNKCIOU BÝVANIA - BV, SÚKROMNÁ ZELEN ZÁHRAD, MIESTNA KOMUNIKÁCIA, PEŠÍ CHODNÍK, PLOCHY A OBJEKTY TECHNICKÉJ INFRAŠTRUKTÚRY, OBLASŤ POUŽITIA VODOZÁDRŽNÝCH OPATRENÍ	ZMENA FUNKČNEHO VYUŽITIA ÚZEMIA ZMENA ORGANIZÁCIE ÚZEMIA
2 ZaD2	12,4155	PLOCHY PRE PODNIKATELSKÉ AKTIVITY	PLOCHY A OBJEKTY S FUNKCIOU HROMADNEJ BYTOVEJ VÝSTAVBY - HBV A OBČIANSKEJ VYBAVENOSTI KOMERČNEHO CHARAKTERU, PLOCHY A OBJEKTY S FUNKCIOU BÝVANIA - BV, PLOCHY A OBJEKTY S FUNKCIOU TECHNICKÉJ INFRAŠTRUKTÚRY (ZBERNÝ DVOR), SÚKROMNÁ ZELEN ZÁHRAD, IZOLAČNÁ ZELEN, PLOCHY STATICKEJ AUTOMOBILOVEJ DOPRAVY, MIESTNA KOMUNIKÁCIA, PEŠÍ CHODNÍK, OBLASŤ POUŽITIA VODOZÁDRŽNÝCH OPATRENÍ	ZMENA FUNKČNEHO VYUŽITIA ÚZEMIA ZMENA ORGANIZÁCIE ÚZEMIA
3 ZaD2	0,1300	ORNÁ PŮDA	PEŠÍ CHODNÍK	ZMENA FUNKČNEHO VYUŽITIA ÚZEMIA


LEGENDA K ZaD2:

STAV	NÁVRH	STAV	NÁVRH
[Symbol]	[Symbol]	[Symbol]	110 kV VZDUŠNÉ ELEKTRICKÉ VEDENIE
[Symbol]	[Symbol]	[Symbol]	22 kV VZDUŠNÉ ELEKTRICKÉ VEDENIE
[Symbol]	[Symbol]	[Symbol]	22 kV VZDUŠNÉ ELEKTRICKÉ VEDENIE NA ZRUŠENIE
[Symbol]	[Symbol]	[Symbol]	22 kV ELEKTRICKÉ KÁBLOVÉ VEDENIE
[Symbol]	[Symbol]	[Symbol]	TRAFOSTANICA KIOSKOVÁ NA REKONŠTRUKCIU
[Symbol]	[Symbol]	[Symbol]	REGULAČNÁ STANICA PLYNU
[Symbol]	[Symbol]	[Symbol]	PRÍVODNÉ VODOVODNÉ POTRUBIE DN250, DN300
[Symbol]	[Symbol]	[Symbol]	ZBERNÝ DVOR
[Symbol]	[Symbol]	[Symbol]	PLOCHY A OBJEKTY S FUNKCIOU HROMADNEJ BYTOVEJ VÝSTAVBY - HBV A OBČIANSKEJ VYBAVENOSTI KOMERČNEHO CHARAKTERU
[Symbol]	[Symbol]	[Symbol]	EXTENZÍVNE PLOCHY V RÁMCI HBV / OV
[Symbol]	[Symbol]	[Symbol]	OBLASŤ POUŽITIA VODOZÁDRŽNÝCH OPATRENÍ
[Symbol]	[Symbol]	[Symbol]	PLOCHY A OBJEKTY S FUNKCIOU KOMERČNEHO CHARAKTERU
[Symbol]	[Symbol]	[Symbol]	PLOCHY A OBJEKTY S FUNKCIOU TECHNICKÉJ INFRAŠTRUKTÚRY (NÁVRH - ZBERNÝ DVOR, KOMPOSTÁREN / AREÁL KOMUNÁLNEJ TECHNICKY)
[Symbol]	[Symbol]	[Symbol]	ZELEN SÚKROMNÁ - ZÁHRADY
[Symbol]	[Symbol]	[Symbol]	ZELEN SPRIEVODNÁ
[Symbol]	[Symbol]	[Symbol]	IZOLAČNÁ ZELEN
[Symbol]	[Symbol]	[Symbol]	HRANICA ROZVOJOVEJ LOKALITY
[Symbol]	[Symbol]	[Symbol]	OZNAČENIE ROZVOJOVEJ LOKALITY
[Symbol]	[Symbol]	[Symbol]	HRANICA ZASTAVANÉHO ÚZEMIA OBCE
[Symbol]	[Symbol]	[Symbol]	OZNAČENIE ÚZEMNO - PRIESTOROVÉHO CELKU HRANICA ÚZEMNO - PRIESTOROVÉHO CELKU
[Symbol]	[Symbol]	[Symbol]	HLUKOVÉ PÁSMO 60 dB
[Symbol]	[Symbol]	[Symbol]	OCHRANNÉ PÁSMO CESTY III. TRIEDY
[Symbol]	[Symbol]	[Symbol]	OCHRANNÉ PÁSMO VŠETKÝCH DRUHOV
[Symbol]	[Symbol]	[Symbol]	PLOCHY STATICKEJ AUTOMOBILOVEJ DOPRAVY
[Symbol]	[Symbol]	[Symbol]	CESTA III. TRIEDY III/1495
[Symbol]	[Symbol]	[Symbol]	MIESTNA KOMUNIKÁCIA
[Symbol]	[Symbol]	[Symbol]	ÚČELOVÉ KOMUNIKÁCIE SPEVNENÉ
[Symbol]	[Symbol]	[Symbol]	PEŠÍ CHODNÍK
[Symbol]	[Symbol]	[Symbol]	OZNAČENIE VEREJNOPROSPEŠNEJ STAVBY (VPS)
[Symbol]	[Symbol]	[Symbol]	HRANICA VPS
[Symbol]	[Symbol]	[Symbol]	STAVEBNÁ ČIARA

ÚPN OBCE BÁNOV ZMENY A DOPLNKY č.2

ARCHITEKTONICKÝ ATELIER

neutra

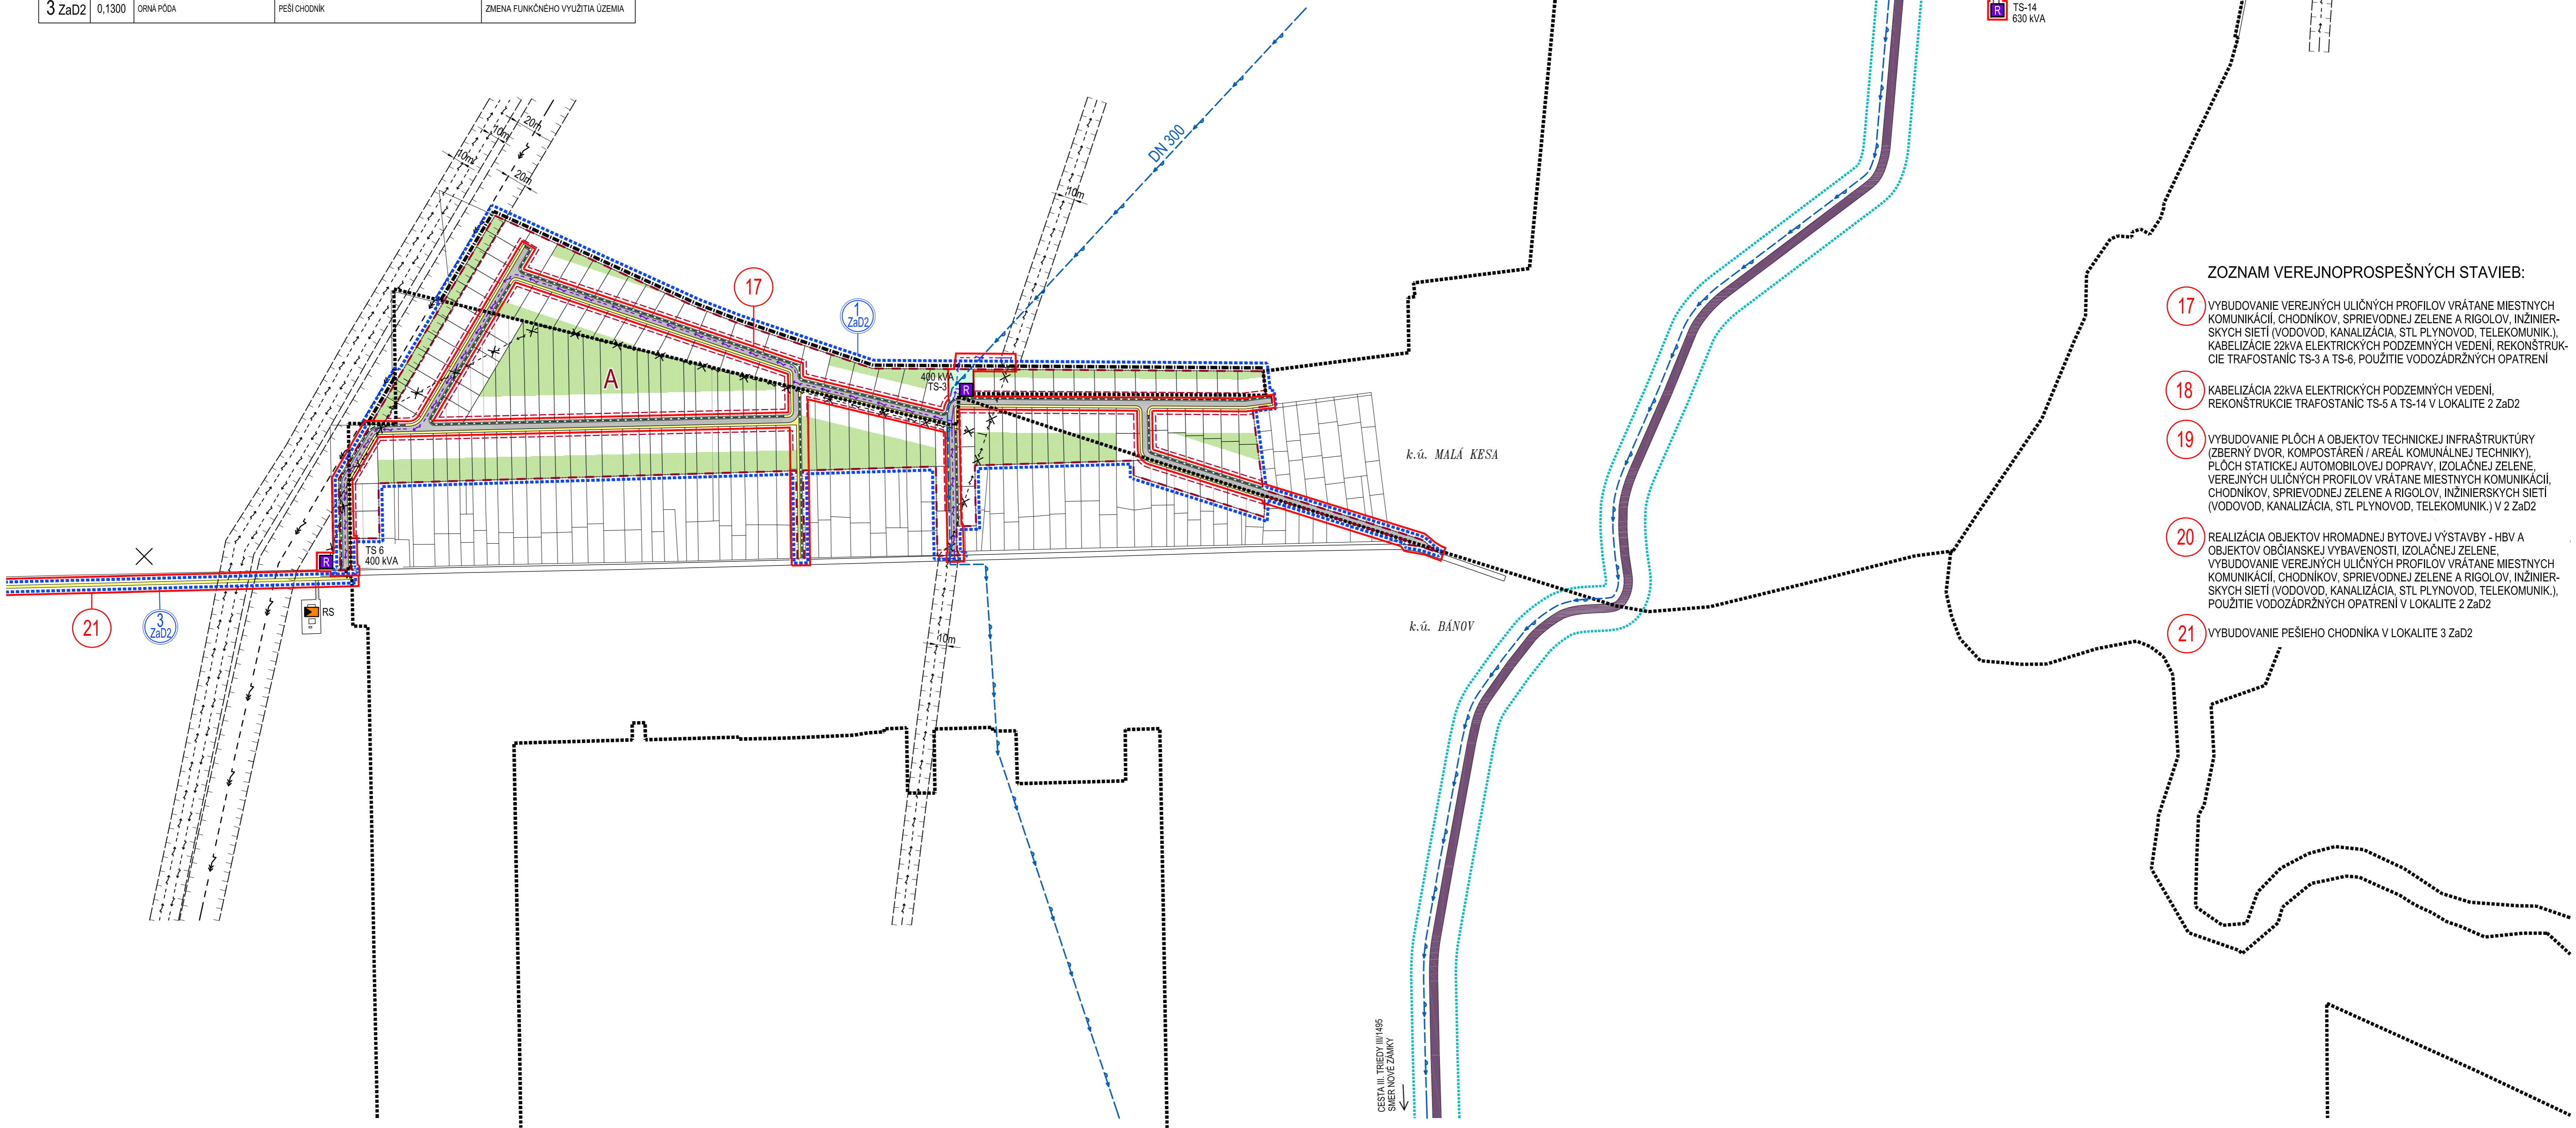

ZOZNAM VEREJNOPROSPEŠNÝCH STAVIEB:

- 17 VYBUDOVANIE VEREJNÝCH ULIČNÝCH PROFÍLOV VRÁTANE MIESTNYCH KOMUNIKÁCIÍ, CHODNÍKOV, SPRIEVODNEJ ZELENE A RIGOLOV, INŽINIERSKÝCH SIETÍ (VODOVOD, KANALIZÁCIA, STL PLYNOVOD, TELEKOMUNIK.), KABELIZÁCIE 22kV ELEKTRICKÝCH PODZEMNÝCH VEDENÍ, REKONŠTRUKCIE TRAFOSTANIC TS-3 A TS-6, POUŽITIE VODOZÁDRŽNÝCH OPATRENÍ
- 18 KABELIZÁCIA 22kV ELEKTRICKÝCH PODZEMNÝCH VEDENÍ, REKONŠTRUKCIE TRAFOSTANIC TS-5 A TS-14 V LOKALITE 2 ZaD2
- 19 VYBUDOVANIE PLOCH A OBJEKTOV TECHNICKÉJ INFRAŠTRUKTÚRY (ZBERNÝ DVOR, KOMPOSTÁREN / AREÁL KOMUNÁLNEJ TECHNICKY), PLOCH STATICKEJ AUTOMOBILOVEJ DOPRAVY, IZOLAČNEJ ZELENE, VEREJNÝCH ULIČNÝCH PROFÍLOV VRÁTANE MIESTNYCH KOMUNIKÁCIÍ, CHODNÍKOV, SPRIEVODNEJ ZELENE A RIGOLOV, INŽINIERSKÝCH SIETÍ (VODOVOD, KANALIZÁCIA, STL PLYNOVOD, TELEKOMUNIK.) V 2 ZaD2
- 20 REALIZÁCIA OBJEKTOV HROMADNEJ BYTOVEJ VÝSTAVBY - HBV A OBJEKTOV OBČIANSKEJ VYBAVENOSTI, IZOLAČNEJ ZELENE, VYBUDOVANIE VEREJNÝCH ULIČNÝCH PROFÍLOV VRÁTANE MIESTNYCH KOMUNIKÁCIÍ, CHODNÍKOV, SPRIEVODNEJ ZELENE A RIGOLOV, INŽINIERSKÝCH SIETÍ (VODOVOD, KANALIZÁCIA, STL PLYNOVOD, TELEKOMUNIK.), POUŽITIE VODOZÁDRŽNÝCH OPATRENÍ V LOKALITE 2 ZaD2
- 21 VYBUDOVANIE PEŠIEHO CHODNÍKA V LOKALITE 3 ZaD2