


ARCHITEKTONICKÝ ATELIER
neutra

OZN. LOKALITY	VÝMERA V ha	HLAVNÁ FUNKCIA V ZMYSLE PLATNÉHO ÚPD	ZAVYRHOVANÁ HLAVNÁ FUNKCIA V NÁVRHOVÝCH DOPLNKOV. Č. 3	ÚČEL NÁVRHOVANÝCH DOPLNKOV
1 ZaD3	0,7692	POCHYTY A OBJEKTY S FUNKCIAMI BÝVANIA - IBV, ZELEN SÚKROMNÁ - ZÁHRADY	POCHYTY A OBJEKTY S FUNKCIAMI BÝVANIA - IBV, ZELEN SÚKROMNÁ - ZÁHRADY, MIESTNA KOMUNIKÁCIA, PEŠI CHODNÍK	ZMENA ORGANIZÁCIE ÚZEMIA
2 ZaD3	16,6914	ORNÁ PÓDA	POCHYTY A OBJEKTY S FUNKCIAMI POZEMNOSPÔRADSKÉJ VÝROBY (SKLENÍKOVÉ HOSPODÁRSTVO), PLOCHY STATKOVEJ, AUTOMOBILOVEJ DOPRAVY	ZMENA FUNKČNÉHO VYUŽITIA ÚZEMIA ZMENA ORGANIZÁCIE ÚZEMIA
3 ZaD3	7,3331	ORNÁ PÓDA	POCHYTY A OBJEKTY S FUNKCIAMI DOPRAVNÉJ INFRAŠTRUKTÚRY	ZMENA FUNKČNÉHO VYUŽITIA ÚZEMIA ZMENA ORGANIZÁCIE ÚZEMIA

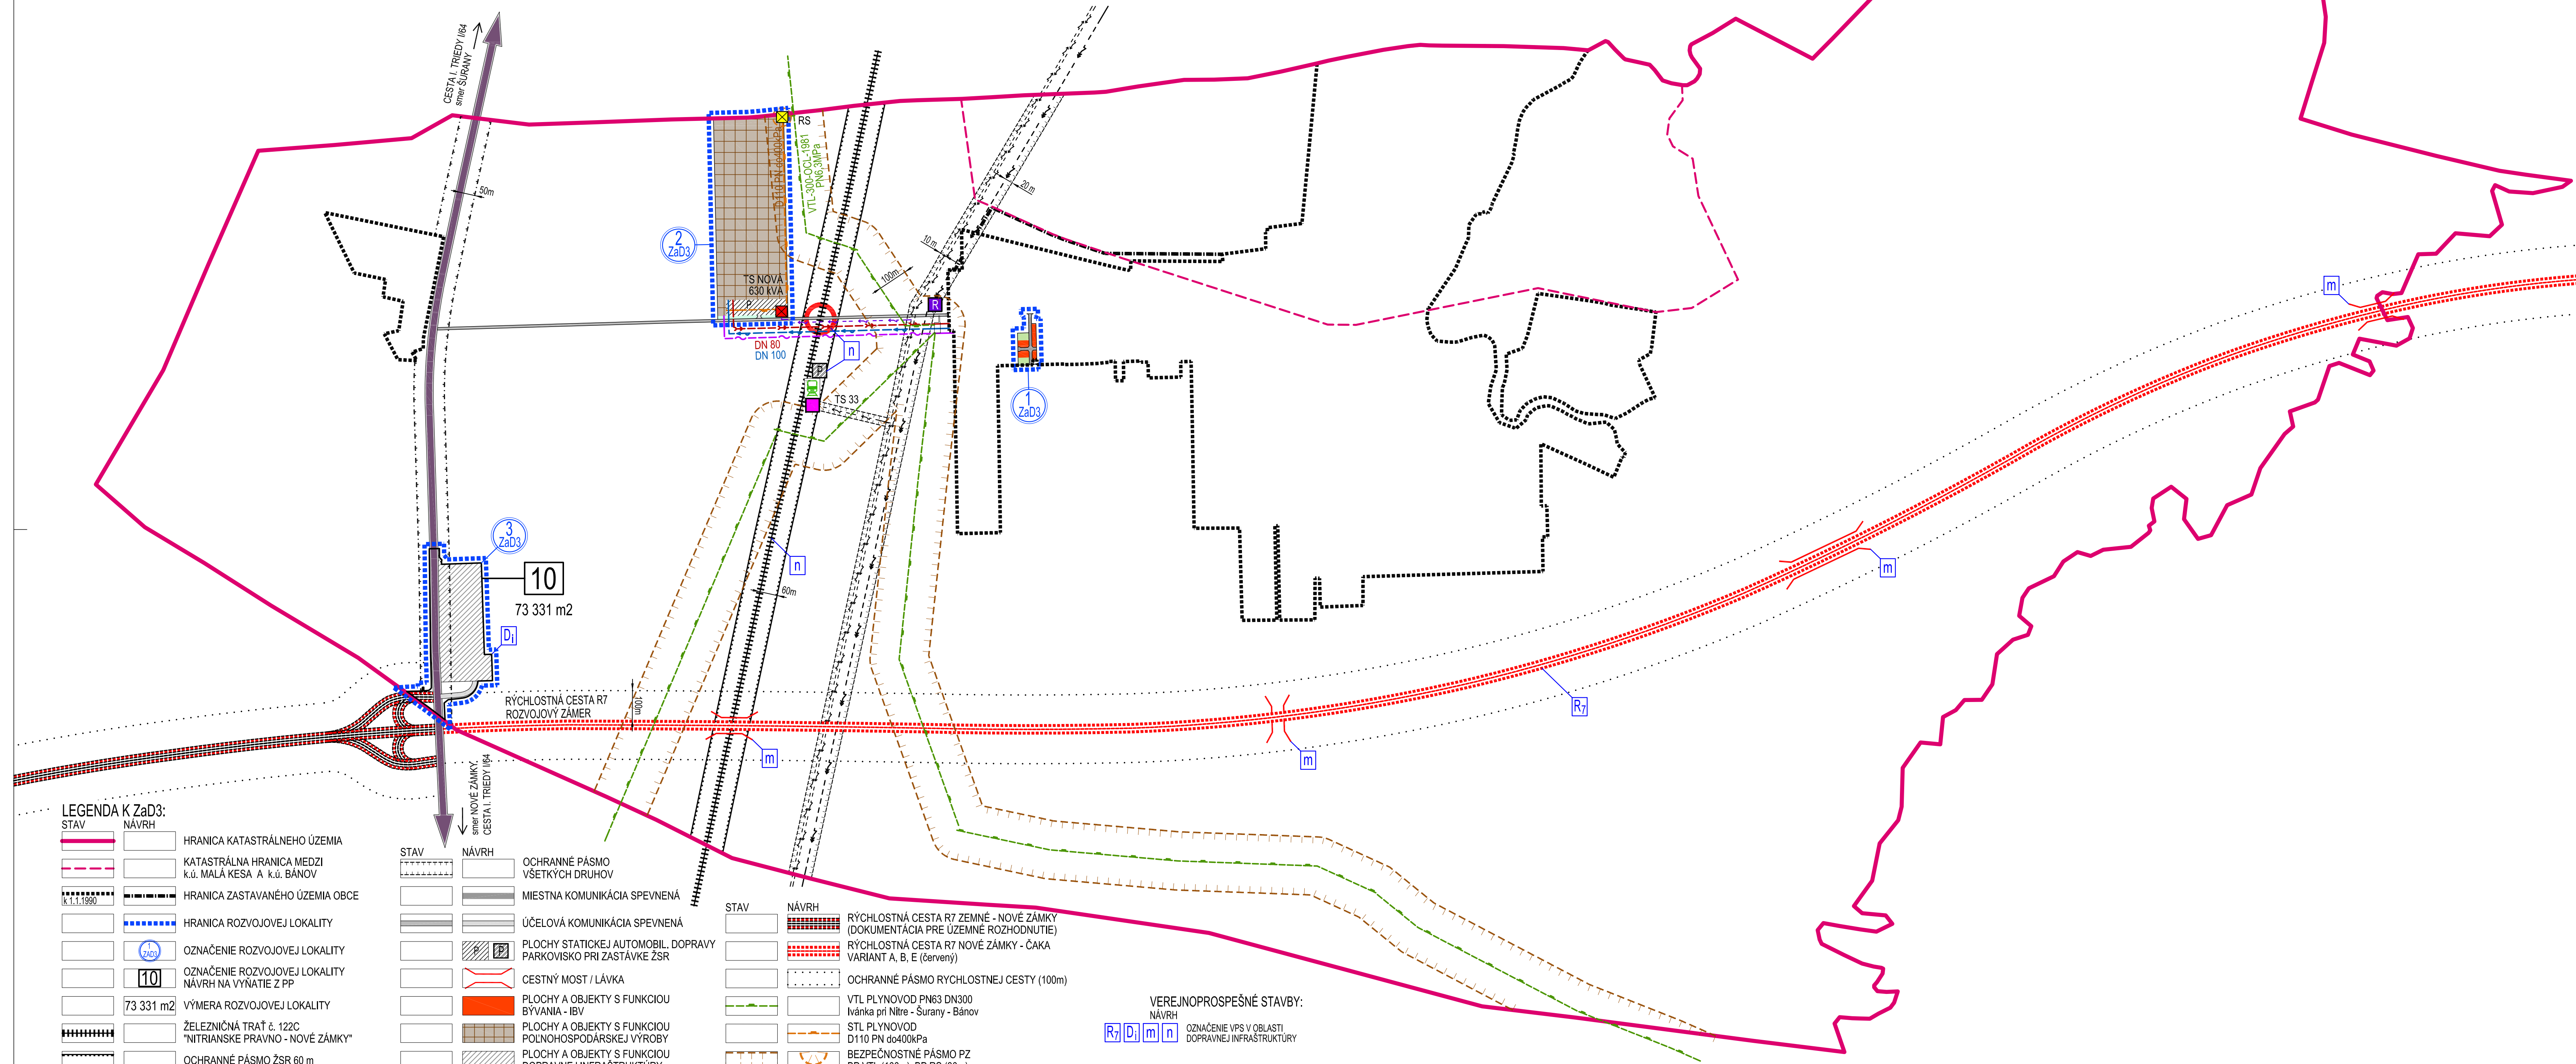

VEREJNOPROSPEŠNÉ STAVBY:
NÁVRH

R₇ **D_i** **m** **n** OZNAČENIE VPS V OBLASTI
DOPRAVNEJ INFRAŠTRUKTÚRY

OBJEDNÁVATEL: SPRACOVATEL: ZODP. PROJEKTANT:	OBEC BĀNOV, OKRES NOVE ZĀMKY NEUTRA - ARCHITEKTONICKÝ ATÉLIER, FARSKÁ 1, 949 01 NITRA ING. ARCH. PETER MIJZA	KATASTRÁLNE ÚZEMIE: MALÁ KESA, BĀNOV PROJEKTANT: ING. ARCH. ZUZANA GAJOVÁ	MIERKA: FORMÁT: DÁTUM:	1:10 000 4 A4 10 / 2023
				
NÁZOV VÝKRESU:				
RIEŠENIE KATASTRÁLNEHO ÚZEMIA OCHRANA PRÍRODY A TVORBA KRAJINY				