

22 VYBUDOVANIE VEREJNÝCH ULIČNÝCH PROFILOV VRÁTANE MIESTNYCH KOMUNIKÁCIÍ, CHODNÍKOV, SPRIEVODNEJ ZELENE, RIGOLOV A INŽINIERSKÝCH SIETÍ (VODOVOD, KANALIZÁCIA, STL PLYNOVOD, TELEKOMUNIK.) V LOKALITE 1 ZAD3

23 VYBUDOVANIE INŽINIERSKÝCH SIETÍ K LOKALITE 2 ZAD3 (ELEKTRICKÉ KÁBLOVÉ VEDENIE, VODOVOD, KANALIZÁCIA, STL PLYNOVOD, RS PLYNU, TELEKOMUNIK.)

* VIŠ VÝKRES 2
 * R7 * D1 * m
 VEREJNOPROSPEŠNÉ STAVBY V OBLASTI DOPRAVNEJ INFRAŠTRUKTÚRY:
 (ROZVOJOVÝ ZÁMER R7, STREDISKO SPRÁVY A ÚDRŽBY RÝCHLOSTNEJ
 CESTY R7, MOSTY)

TABUĽKA 2aD2:		2 ZaD3	16,6914	ORŇA PŇDA	VÝROBY (SKLIEŇOVÉ PLOCHY STAVEBNEJ A	
OZN. LOKALITY	VÝMERA V ha	HLAVNÁ FUNKČIA PLOCHY	3 ZaD3	7,3331	ORŇA PŇDA	PLOCHY A OBJEKTY DOPRAVNÉJ INFRASTRUKTURY
1 ZaD2	14,3705	BYTNÉ PLOCHY (BYTOVÉ DOMY, ZDRAVNICE, ŠKOLY, ORŇA PŇDA			PLOCHY A OBJEKTY S FUNKCIAMI BYTNÁRSTVA - BYTOVÉ DOMY, ZDRAVNICE, ŠKOLY, PLOCHY A OBJEKTY TECHNICKÉJ INFRASTRUKTURY (KANALIZÁCIA, VODNÁ	ZME

B	ZaD2	0,1300	ORNÁ PŮDA	PEŠÍ CHODNÍK	ZME
---	------	--------	-----------	--------------	-----

ÚČEL NAVRHOVANÝCH

ZMENA ORGANIZÁCIE ÚZEM

ZMENA FUNKČNÉHO VYUŽ

UZNACI STAVBY | ARCHITEKTONICKÝ ATELIER

HRANICA | **neutra**

MIESTNA KOMUNIKÁCIA

PEŠI CHODNÍK

LEGENDA K ZAD3:

STAV	NÁVRH	HNICA PLYNU
		
	HRANICA ROZVOJOVEJ LOKALITY	

	OZNAČENIE ÚZEMNO - PRIESTOROVÉH HRANICA ÚZEMNO - PRIESTOROVÉHO
	HLUKOVÉ PÁSMO 60 dB
	OCHRANNÉ PÁSMO CESTY III. TRIEDY
	OCHRANNÉ PÁSMO VŠETKÝCH DRUHO

	PEŠI CHODNÍK
	OZNAČENIE VEŘEJNOSPESNEJ. ST.
	HRANICA VPS
	STAVEBNÁ ČIARA

AVBY (VPS)

ARCHITEKTONICKÝ ATELIER

UZNACEI
STAVBY | ARCHITEKTONICKÝ ATELIÉR

A KOMUNIKÁCIA

STAV	NÁVRH
------	-------

		KATASTRÁLNA HRANICA
		KATASTRÁLNA HRANICA MEDZI k.ú. MALÁ KESA A k.ú. BĀNOV
		HRANICA ZASTAVANÉHO ÚZEMIA OBCE
		OCHRANNÉ PÁSMO VŠETKÝCH DRUHOV

	PLOCHY STATICKEJ AUTOMOBILOVEJ DOPRAVY PARKOVISKO PRI ZASTAVKE ZSR
	MIESTNA KOMUNIKÁCIA
	ÚČELOVÉ KOMUNIKÁCIE SPEVNENÉ
	PEŠÍ CHODNÍK



ZELEN SUKOVINNA - ZATRAŽDY
ZELEN SPRIEVODNÁ
VTL PLYNOVOD PN63 DN300
Ivanka pri Nitre - Surany - Bánov
BEZPEČNOSTNÉ PÁSMO PZ

		TRAFOSTANICA KIOSKOVÁ
		110 kV VZDUŠNÉ ELEKTRICKÉ VEDENIE
		22 kV VZDUŠNÉ ELEKTRICKÉ VEDENIE
		22 kV ELEKTRICKÉ KÁBLOVÉ VEDENIE

ARSKÁ 1, 949 01 NITRA	KATASTRÁLNE ÚZEMIE: MALÁ KESA, BÄNOV	MIERKA: 1:2 800
PROJEKTANT: ING. ARCH. ZUZANA GAJOVÄ	FORMÄT: 4	
	DÄTUM: 10 / 2011	

INÉ STAVBY

OBRÁZOK: OBRÁZOK ZODP. PROJEKTANT: ING. ARCH. PETER MIZIA		KATASTRÁLNE ÚZEMIE: MALÁ KESA, BANOVO PROJEKTANT: ING. ARCH. ZUZANA GAJOVÁ		MIERKA: 1:2 880 FORMÁT: A4 DATUM: 10 / 2023
				
NÁZOV VÝKRESU: VEREJNOPROSPEŠNÉ STAVBY				

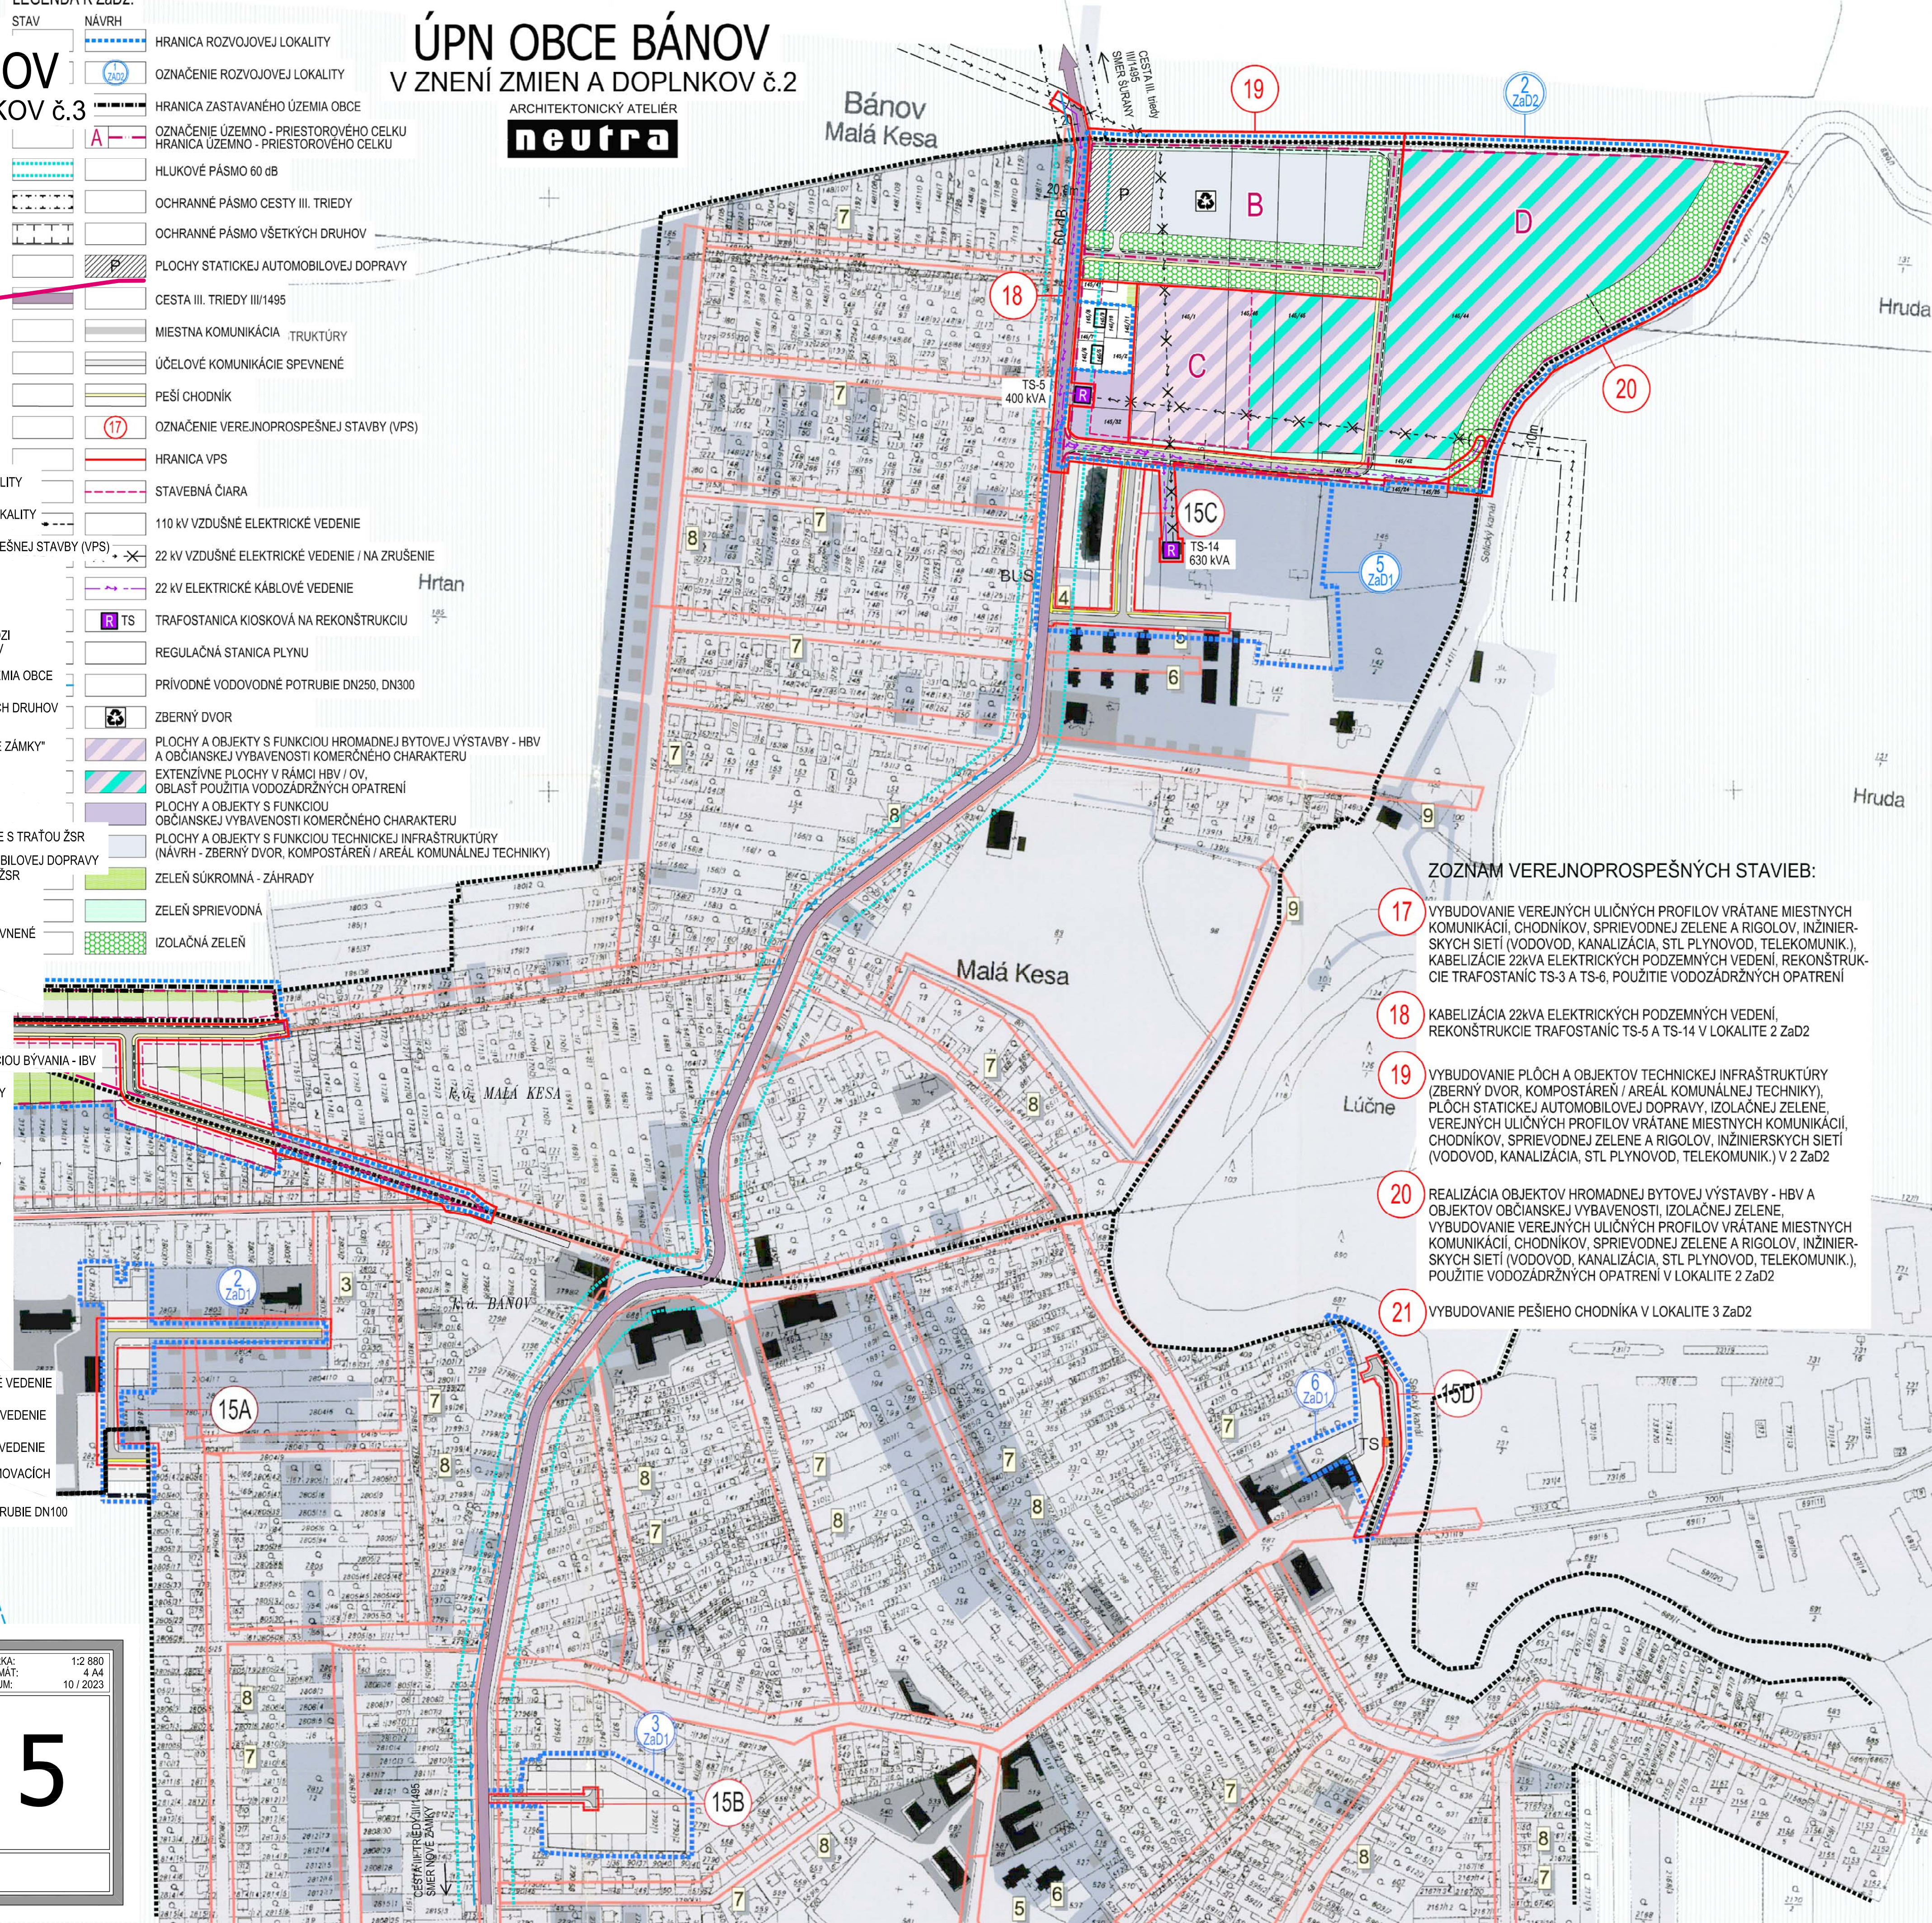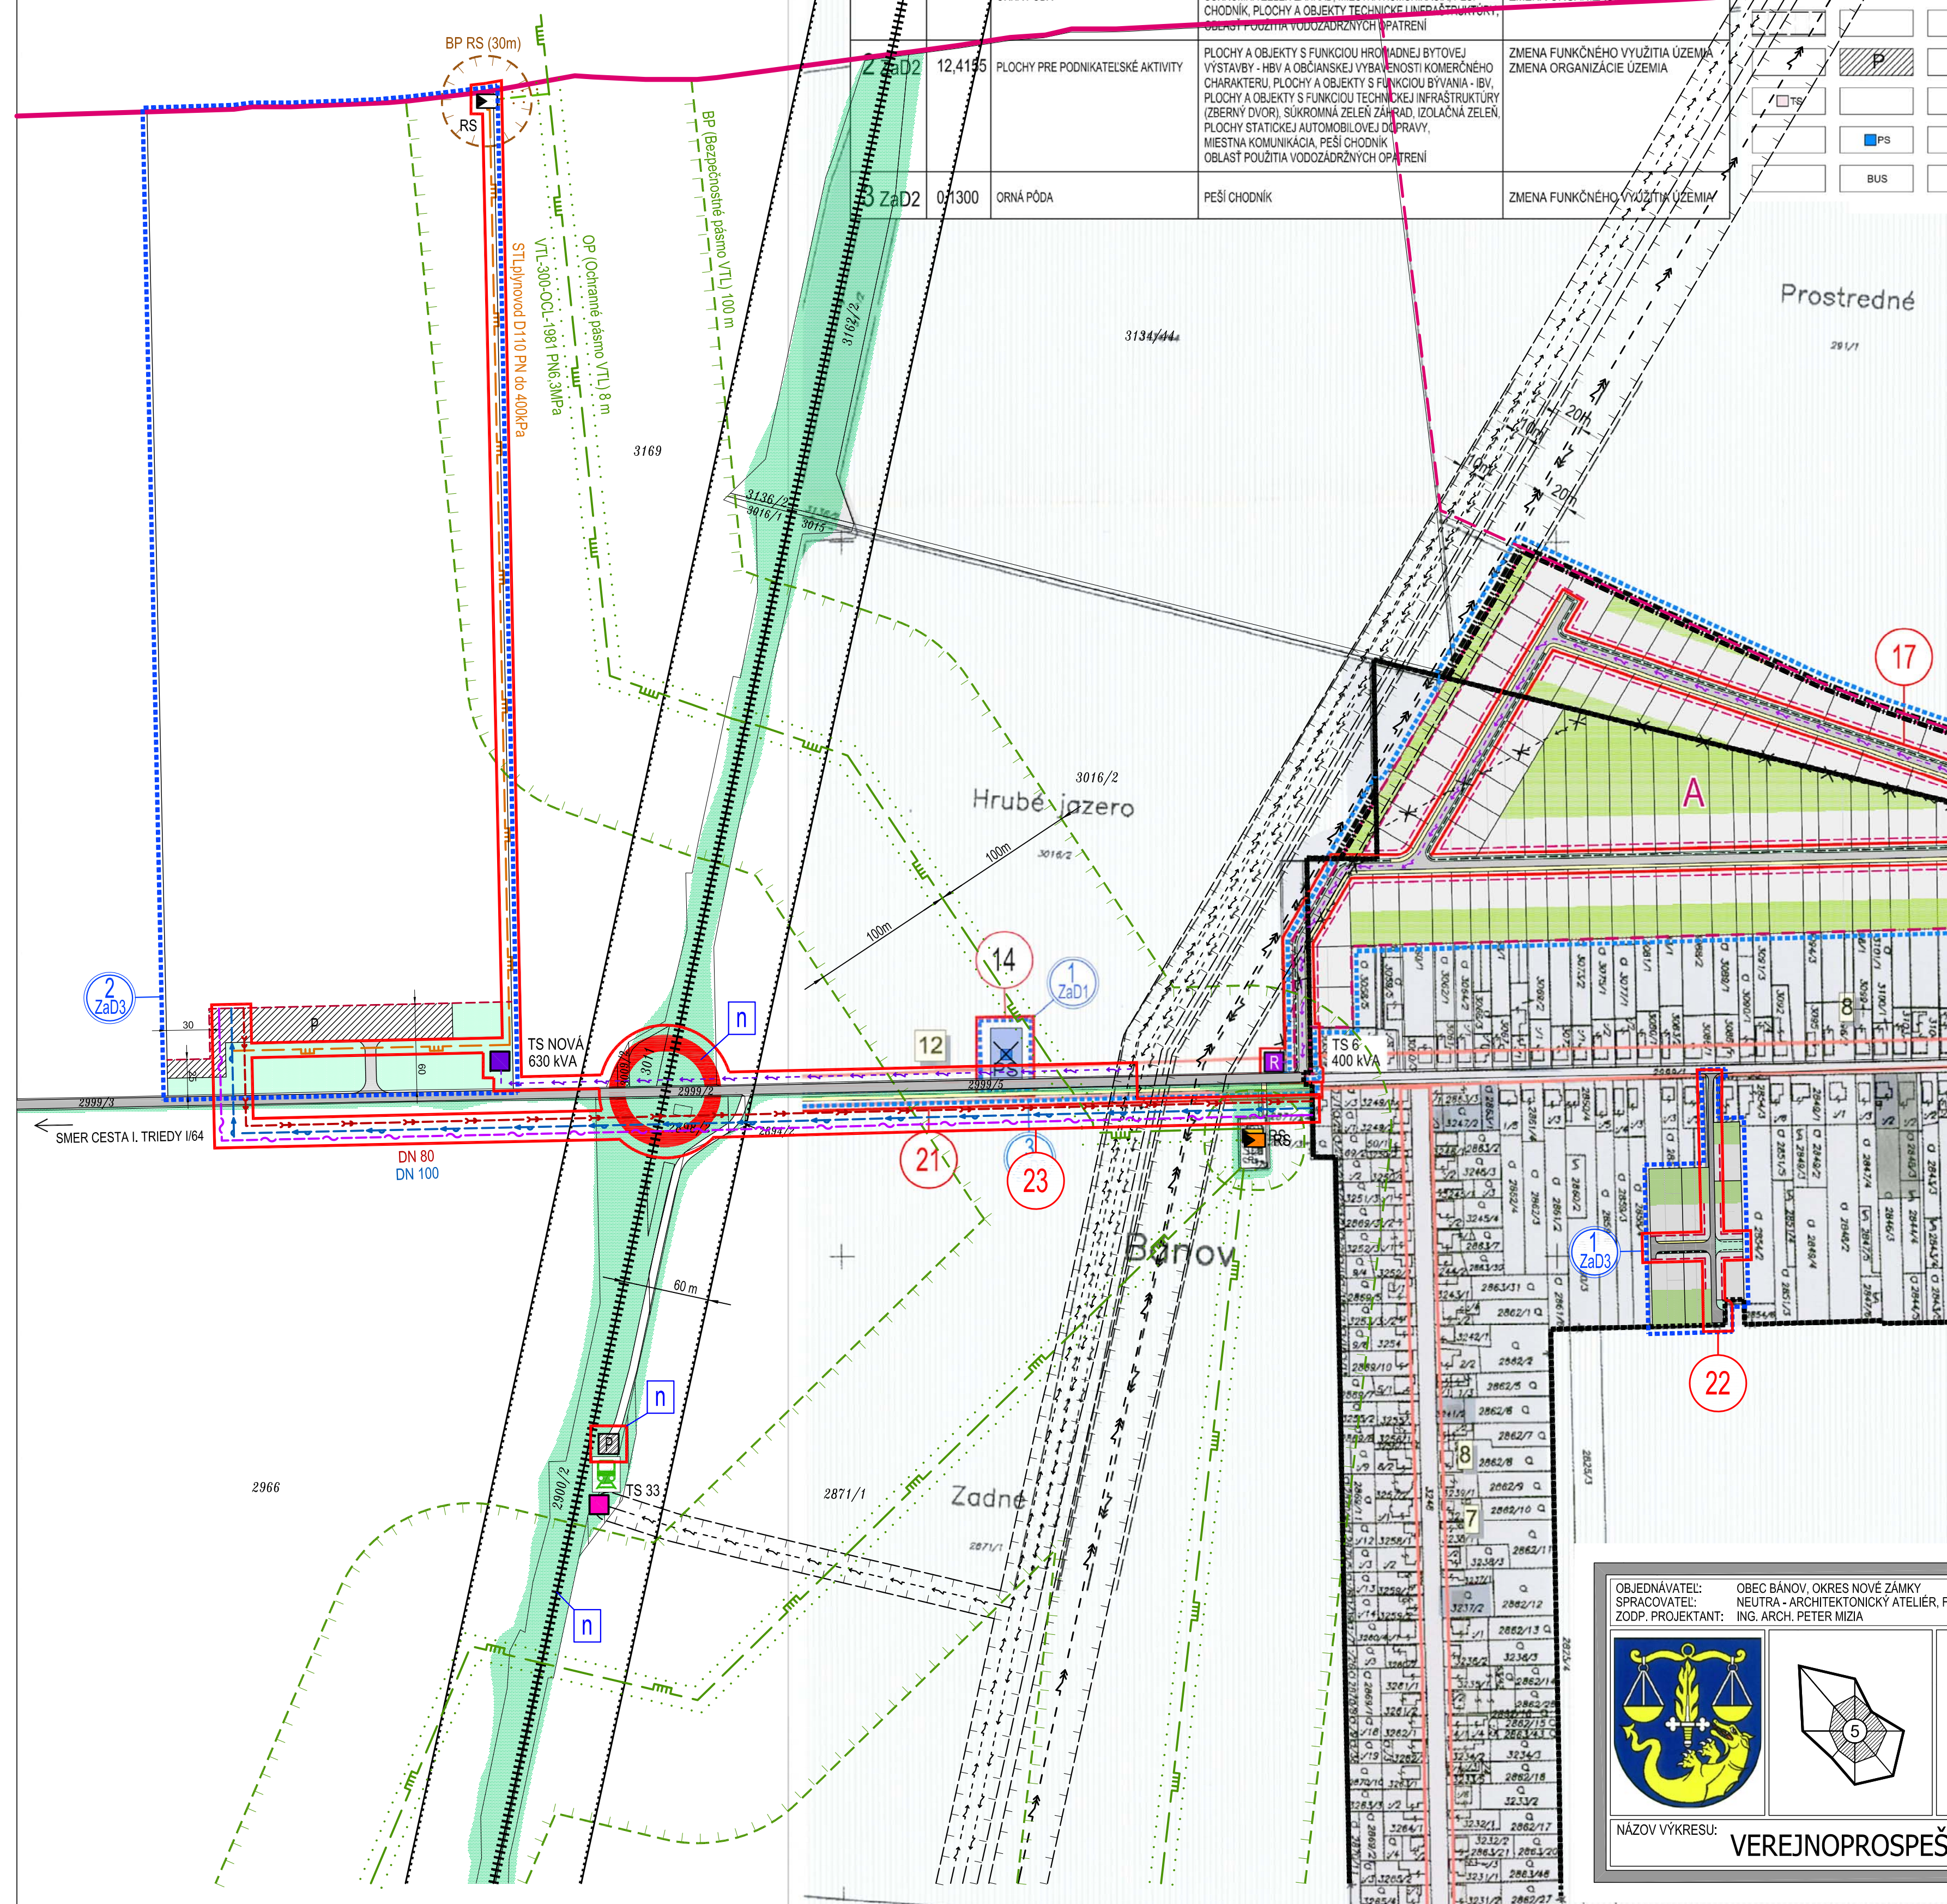

ZOZNAM VEREJNOPROSPEŠNÝCH STAVIEB

1. RÝCHLOSTNÁ KOMUNIKÁCIA BRATISLAVA - DUNAJSKÁ STREDA - NOVÉ ZÁMKY - LUČENEC - KOŠICE - VÚJ VÝKRES Č. 1 /
2. REKONŠTRUKCIA KRÍŽOVATKY V CENTRE OBCE NA MALÝ KRUHOVÝ OBJAZD
3. ZLEPŠENIE SMEROVÝCH A ŠÍRKOVÝCH PARAMETROV MIESTNYCH KOMUNIKÁCIÍ
4. DOBUDOVANIE CHODNÍKOV POZDĺŽ CESTY III/006420 (OBOJSTRANNE) A POZDĺŽ MIESTNYCH KOMUNIKÁCIÍ (SPOJOVSTRANNE)
5. VYBUDOVANIE NOVÝCH ÚSEKOV MIESTNYCH KOMUNIKÁCIÍ A CHODNÍKOV VO VÝŠLZÍ RÝCHLOVÝ ÚLIČE SMEROM JUŽNÝM, ODOBKŇOV K ŠURIANSKEJ ULICE SMEROM VÝCHODNÝM K NAVRHOVANÝM BYTOVÝM DOMOM, ODBOKUOV Z KOMUNIKÁCIE PRI R. K. KOSTOLE K NAVRHOVANÝM BYTOVÝM DOMOM
6. VYBUDOVANIE INŽINIERSKÝCH SIETÍ / VODOVODOV, KANALIZÁCIE, ELEKTRICKÝCH NN VEDENÍ, PLYNOVODOV, TELEKOMUNIKAČNÝCH VEDENÍ / VO VŠETKÝCH NAVRHOVANÝCH KOMUNIKÁCIÁCH UVEDENÝCH V BODE 5.
7. VYBUDOVANIE OBECNEJ TLAKOVEJ KANALIZÁCIE VČÍTANE 5. PRÉČERPÁVACÍCH STANÍC
8. VYBUDOVANIE DAŽŇOVEJ KANALIZÁCIE POZDĺŽ VŠETKÝCH KOMUNIKÁCIÍ V OBCI
9. VYBUDOVANIE CHODNÍKOVEJ SIETE A ODOPKŇOVACÍCH PŁOCH S LAVIČKAMI V NAVRHOVANOM PARKU NA NÁBŘEŽÍ MALEJ NITRY
10. DOBUDOVANIE CHÝBAJÚCICH OSTATNÝCH MIEST PRI NAVRHOVANÝCH BYTOVÝCH DOMOCH A PRI OBJEKTOCH OBČIANSKY VYBAVENOSTI
11. VYBUDOVANIE INŽINIERSKÝCH SIETÍ V NITRIANSKEJ OSADE / VODOVOD, KANALIZÁCIA, ČOV, PLYN /
12. ZLEPŠENIE ŠÍRKOVÝCH PARAMETROV SPOJOVACEJ KOMUNIKÁCIE BĀNOV - NITRIANSKA OSADA
13. VYBUDOVANIE ZBERNÉHO DVORA KOMUNÁLNEHO ODPADU A KOMPOSTÁRNE
14. Realizácia predávacej stanice plynu v lokalite 1 ZAD
- 15A. Vybudenie verejného uličného profilu vrátane miestnej komunikácie, inžinierskych sietí v lok
- 15B. Vybudenie verejného uličného profilu vrátane miestnej komunikácie, inžinierskych sietí v lok
- 15C. Vybudenie verejného uličného profilu vrátane miestnej komunikácie, inžinierskych sietí v lok
- 15D. Vybudenie verejného uličného profilu vrátane miestnej komunikácie, inžinierskych sietí v lok
- 15E. Vybudenie verejného uličného profilu vrátane miestnej komunikácie, inžinierskych sietí v lok
16. Realizácia zachýtného parkoviska pred vstupom do obecného pohrebiska v lokalite 4 ZAD

NÁZOV VKRYSU		VEREJNOPROSPESNÉ STAVBY 1 : 2 880	
OBJEDNÁVATEL :	OBEC BAŇOV	5	
ZHOTOVITEĽ :	LANDURBIA ARCHITECTONICKÝ ATELIER BANŠKA BYSTRICA		
HLAVNÝ RIEŠITEĽ :	ING. ARCH. ANTON ŠUPKA AUTORIZOVANÝ ARCHITEKT SR		
ZODP. RIEŠITEĽ :	ING. ARCH. ANTON ŠUPKA		
Č. ZMLUVY :	1/2004	Dátum :	MÁJ 2005