


ÚZEMNÝ PLÁN OBCE

BÁNOV

ZMENY A DOPLNKY

LEGENDA	STAV	NÁVRH	VÝHEAD
HRANICA KRAJA	[Symbol]	[Symbol]	[Symbol]
HRANICA ZASTAVANÉHO ÚZEMIA	[Symbol]	[Symbol]	[Symbol]
OBÝTNÉ PLOCHY	[Symbol]	[Symbol]	[Symbol]
PLOCHY PRÍRODNÝCH A BRADOV	[Symbol]	[Symbol]	[Symbol]
PLOCHY POĽNOHOSPODÁRSKEJ VÝROBY	[Symbol]	[Symbol]	[Symbol]
KULTÚRNO-HISTORICKÝ KOMPLEX	[Symbol]	[Symbol]	[Symbol]
PLOCHY REKREÁCIE A ŠPORTU	[Symbol]	[Symbol]	[Symbol]
VÝZNAMNÝ PARK, ARBORETUM	[Symbol]	[Symbol]	[Symbol]
LEŠOPARK	[Symbol]	[Symbol]	[Symbol]
OBEC S REKREAČNOU FUNKCIOU	[Symbol]	[Symbol]	[Symbol]
VODNÉ PLOCHY A NÁDRŽE	[Symbol]	[Symbol]	[Symbol]
REGIONÁLNE LETISKO	[Symbol]	[Symbol]	[Symbol]
LEBY	[Symbol]	[Symbol]	[Symbol]
VNOCI	[Symbol]	[Symbol]	[Symbol]
SADY	[Symbol]	[Symbol]	[Symbol]
TRIVÁLÉ TRÁVNÉ PORASTY	[Symbol]	[Symbol]	[Symbol]
NÁrodná prírodná rezervácia	[Symbol]	[Symbol]	[Symbol]
PRÍRODNÁ REZERVÁCIA	[Symbol]	[Symbol]	[Symbol]
PRÍRODNÁ PAMÄTKA	[Symbol]	[Symbol]	[Symbol]
OPRAVENÝ AREÁL	[Symbol]	[Symbol]	[Symbol]
BIOCENTRUM NADREGIONÁLNEHO VÝZNAMU	[Symbol]	[Symbol]	[Symbol]
BIOCENTRUM REGIONÁLNEHO VÝZNAMU	[Symbol]	[Symbol]	[Symbol]
BIOKORIDOR NADREGIONÁLNEHO VÝZNAMU	[Symbol]	[Symbol]	[Symbol]
BIOKORIDOR REGIONÁLNEHO VÝZNAMU	[Symbol]	[Symbol]	[Symbol]
ZÁVLAVY	[Symbol]	[Symbol]	[Symbol]
ODVODNENIA	[Symbol]	[Symbol]	[Symbol]
DOPRAVNÝ PŘESTOR POVRCHOVÉHO LŮŽISKA	[Symbol]	[Symbol]	[Symbol]
OPRAVENÉ LŮŽKOVÉ ÚZEMIE	[Symbol]	[Symbol]	[Symbol]
SPADOVÁ ODPADOV	[Symbol]	[Symbol]	[Symbol]
SKLADKA REGIONÁLNEHO VÝZNAMU	[Symbol]	[Symbol]	[Symbol]
SKLADKA ODPADU VYKONÁVÁČA T.P.	[Symbol]	[Symbol]	[Symbol]
SKLADKA S OSOBNÝMI POJEMKAMI	[Symbol]	[Symbol]	[Symbol]
KONFLIKTNÉ ÚZLY	[Symbol]	[Symbol]	[Symbol]
RYCHLOSTNÁ KOMUNIKÁCIA	[Symbol]	[Symbol]	[Symbol]
JÚŽNÝ CESTNÝ TAH	[Symbol]	[Symbol]	[Symbol]
CESTA I. TREDY	[Symbol]	[Symbol]	[Symbol]
CESTA II. TREDY	[Symbol]	[Symbol]	[Symbol]
MIMODROVŔOVÁ KRÍŽOVATKA	[Symbol]	[Symbol]	[Symbol]
HLAVNÁ ŽELEZNIČNÁ TRAT	[Symbol]	[Symbol]	[Symbol]
REGIONÁLNA ŽELEZNIČNÁ TRAT	[Symbol]	[Symbol]	[Symbol]
INTEGROVANÝ SYSTÉM REG. DOPRAVY	[Symbol]	[Symbol]	[Symbol]
ŽELEZNIČNÁ STANICA	[Symbol]	[Symbol]	[Symbol]
ŽELEZNIČNÁ ZASTÁNKA	[Symbol]	[Symbol]	[Symbol]
VODNÁ CESTA	[Symbol]	[Symbol]	[Symbol]
CYKLOTURISTICKÁ TRASA	[Symbol]	[Symbol]	[Symbol]
ELEKTRODE VEDENIE 400 kV	[Symbol]	[Symbol]	[Symbol]
ELEKTRODE VEDENIE 110 kV	[Symbol]	[Symbol]	[Symbol]
ROZVODNÁ VŔN	[Symbol]	[Symbol]	[Symbol]
PLYNOVOD VŔTLA VŔTL	[Symbol]	[Symbol]	[Symbol]
PÁSMO HYDROLOGICkej OCHRANY VOD. ZBR.	[Symbol]	[Symbol]	[Symbol]
DIAROVOD	[Symbol]	[Symbol]	[Symbol]
VODOVOD	[Symbol]	[Symbol]	[Symbol]
VYUŽITVNÝ PRÁMER, STUŽKA	[Symbol]	[Symbol]	[Symbol]
VÝZNAMNÝ HYDROLOGICKÝ VŔT	[Symbol]	[Symbol]	[Symbol]
VODOJEM	[Symbol]	[Symbol]	[Symbol]
VODOJEM VEŽOVÝ	[Symbol]	[Symbol]	[Symbol]
ŔPŔACIA STANICA	[Symbol]	[Symbol]	[Symbol]
ODVODŔOVACIA ŔPŔACIA STANICA	[Symbol]	[Symbol]	[Symbol]
ZATVORNÝ OBJEKT	[Symbol]	[Symbol]	[Symbol]
ZOBRAZ ZNEČISTENIA VODY	[Symbol]	[Symbol]	[Symbol]
SEPNÝVÝ KANALIZAČNÝ ZBERAČ	[Symbol]	[Symbol]	[Symbol]
ŔOV	[Symbol]	[Symbol]	[Symbol]
PRŔŔPŔACIA STANICA	[Symbol]	[Symbol]	[Symbol]
VŔPŔST	[Symbol]	[Symbol]	[Symbol]
VODNÉ DIŠLO	[Symbol]	[Symbol]	[Symbol]

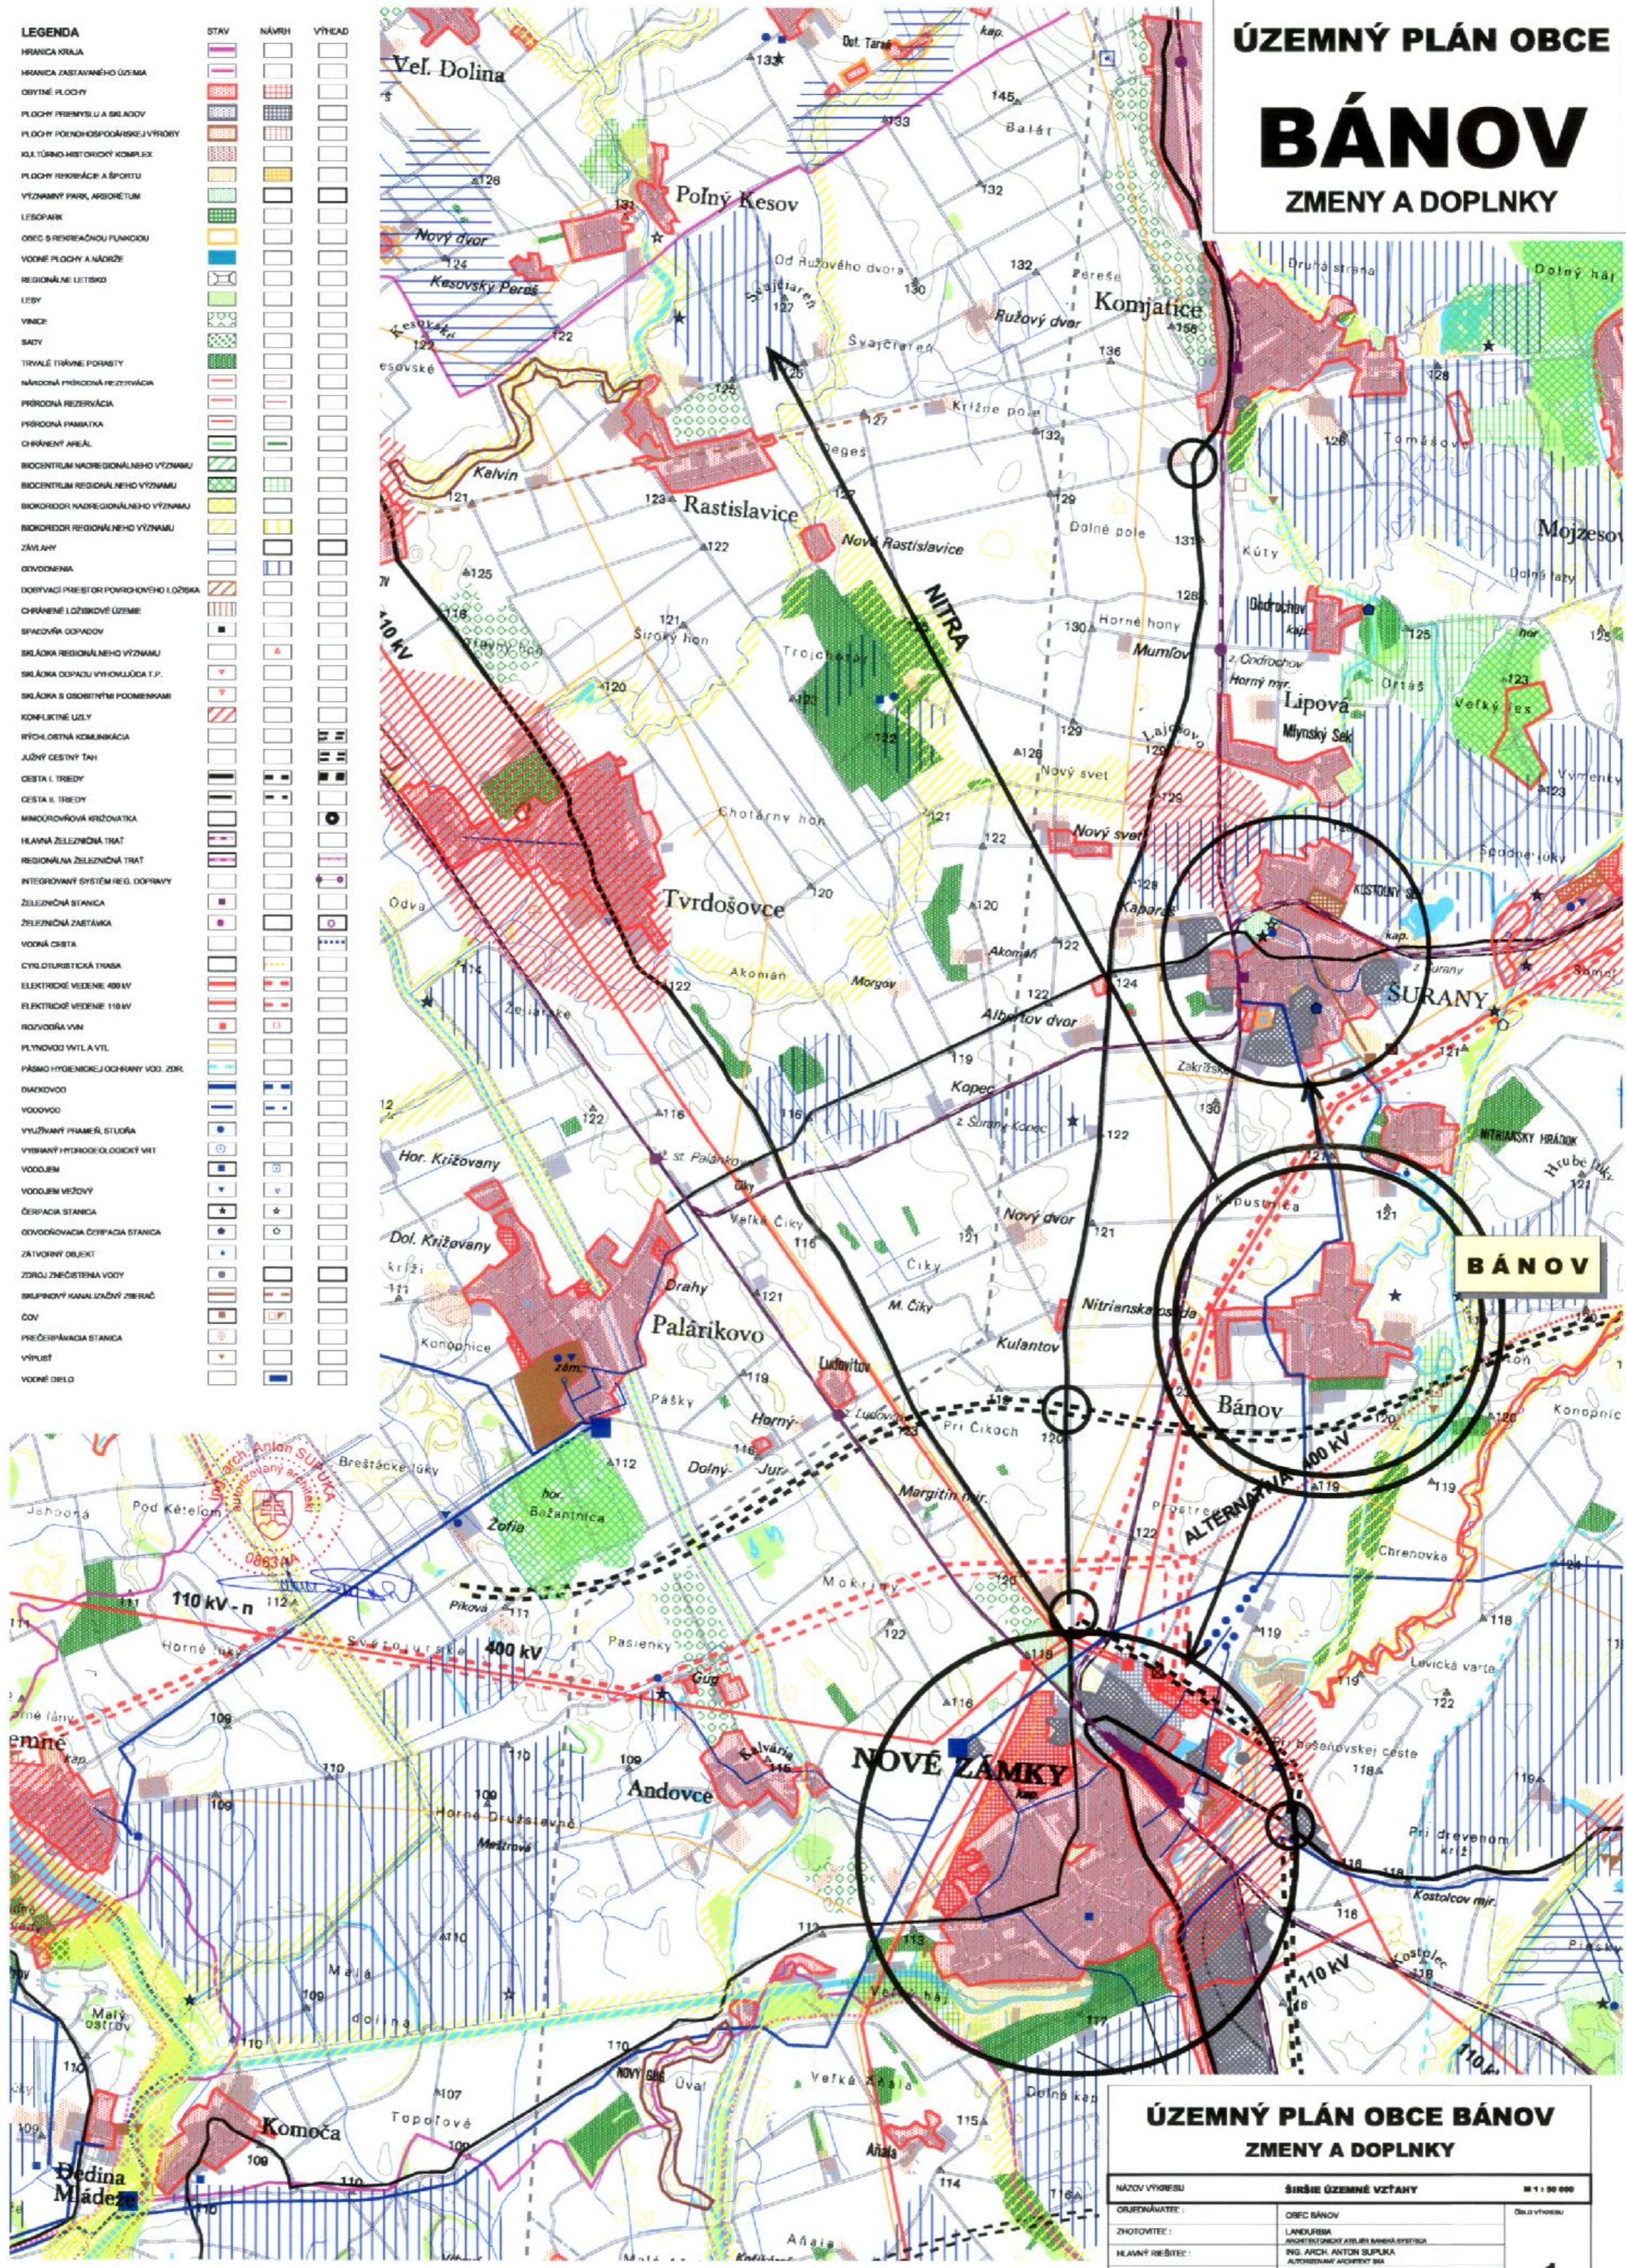

ÚZEMNÝ PLÁN OBCE BÁNOV
ZMENY A DOPLNKY

NÁZOV VÝKRESU	ŠIRŠIE ÚZEMNÉ VŔZAHY	1:100 000
OBJEDNÁVATEĽ	OBEC BÁNOV	Obec Bánov
ZHOTOVITEĽ	LANDŠAFINA ARCHITECTONICKÝ ATELIER BAMBKA PARTNERIA	
HLAVNÝ REŠITEĽ	ING. ARCH. ANTON ŠUPĽKA	
ZOOP. REŠITEĽ	ARCHITECTONICKÝ ARCHITECT BBA	
Č. ZMLUVY	12064	Datum: MAJ 2005