


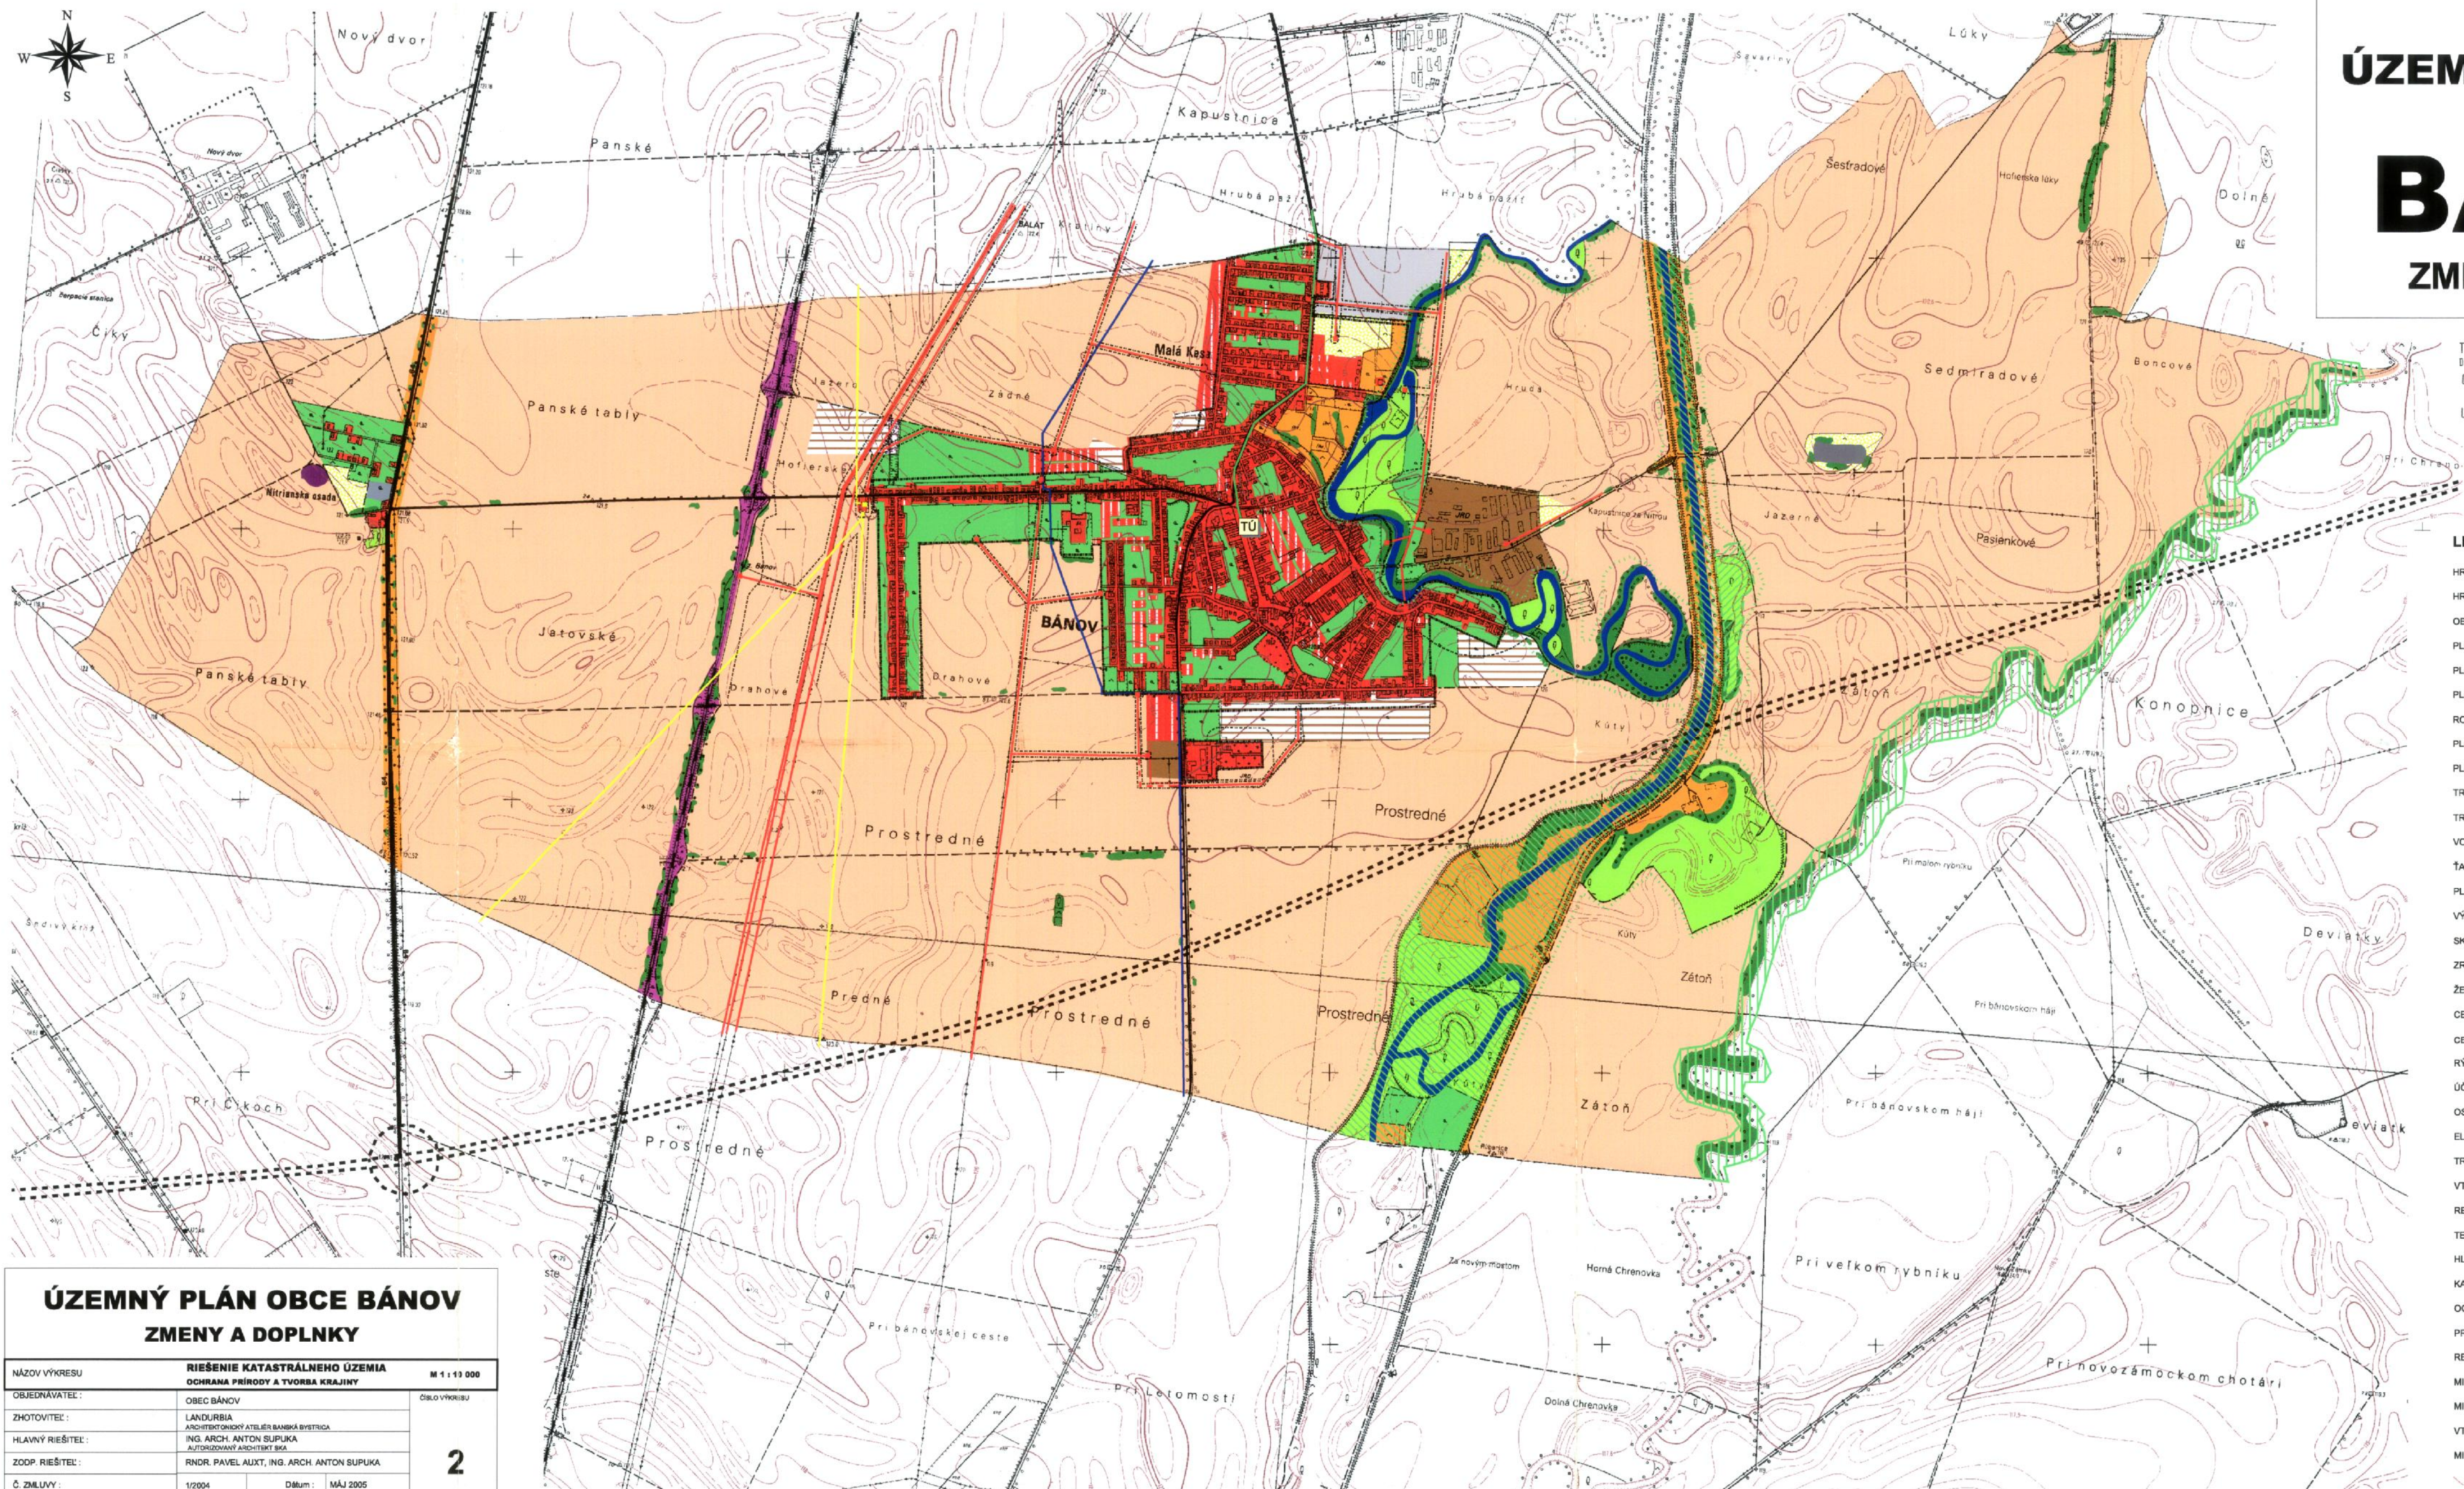

ÚZEMNÝ PLÁN OBCE

BÁNOV

ZMENY A DOPLNKY

TOTO ÚZEMNĚ PLANOVAČÍ
DOKUMENTÁCIE SCHVAĽILO
OBECNÉ ZASTUPITEĽSTVO
V BÁNOVE
UZNESENÍM Č. XXII. 2005/0309
DŇA 9.5. 2005



- LEGENDA**
- HRANICA KATASTRÁLNEHO ÚZEMIA
 - HRANICA ZASTAVANÉHO ÚZEMIA
 - OBÝTNÉ PLOCHY
 - PLOCHY OBČANSKEJ VYBAVENOSTI
 - PLOCHY ORNEJ PÓDY ÚZKOBLKOVEJ
 - PLOCHY ORNEJ PÓDY VEĽKOBLKOVEJ
 - ROZPTÝLENÁ KRAJINNÁ VEGETÁCIA
 - PLOCHY SADOV A ZÁHRAD
 - PLOCHY LEŠOV
 - TRVALÉ TRÁVNE PORASTY - KOSNÉ LÚKY
 - TRVALÉ TRÁVNE PORASTY - NEÚŽITKY
 - VOĽNÉ TOKY A PLOCHY
 - ŤAŽOBŇNÝ PRIESTOR
 - PLOCHY PODNIKATEĽSKÉ AKTIVITY
 - VÝROBNÉ PLOCHY POĽNOHOSPODÁRSTVA
 - SKLÁDKY, NAVAŽKY
 - ZREKULTIVOVANÁ SKLÁDKA TKO
 - ŽELEZNÍČNÁ TRÁŤ
 - CESTA III. TRIEDY
 - CESTA I. TRIEDY
 - RÝCHLOSTNÁ KOMUNIKÁCIA
 - ÚČELOVÉ KOMUNIKÁCIE
 - OSTATNÉ CESTNÉ KOMUNIKÁCIE
 - ELEKTRICKÉ VVN A VN VEDENIA
 - TRAFOSTANICE
 - VTL PLYNOVOD
 - REGULAČNÁ STANICA PLYNU
 - TELEKOMUNIKAČNÉ KÁBLE
 - HLAVNÉ VODOVODNÉ RADY
 - KANALIZAČNÁ ŠTOKA
 - OCHRANNÉ PÁSMA
 - PRIRODNÁ PAMiatKA CHRENOVKA
 - REGIONÁLNY BIOKORIDOR
 - MIESTNY BIOKORIDOR
 - MIESTNE BIOCENTRUM
 - VTÁČIE ÚZEMIE
 - MIESTNE BIOCENTRUM

STAV	NÁVRH

ÚZEMNÝ PLÁN OBCE BÁNOV

ZMENY A DOPLNKY

NÁZOV VÝKRESU	RIEŠENIE KATASTRÁLNEHO ÚZEMIA	M 1 : 10 000
OBJEDNÁVATEĽ:	OBEC BÁNOV	ČÍSLO VÝKRESU
ZHOTOVITEĽ:	LANDURBIA	2
HLAVNÝ RIŠITEĽ:	ARCHITEKTÚRA ATILIE BANSKA BYSTRICA	
ZODP. RIŠITEĽ:	ING. ARCH. ANTON SUPUKA	
Č. ZMLUVY:	1/2004	
	Dátum: MAJ 2005	